


Priloha k čj. UMC PA 49908/2024/10D/67A.




LEGENDA DZ :
[Red hatched box] stáv. parkovací plocha
[Red circle with blue X] B28 nové svislé DZ
[Blue arrow] jednosměrnost / obousměrnost

DETAIL PDZ :
[Red circle with blue X] B28
[Sign with text] ČISTĚNÍ KOMUNIKACE XXX. 2023 8.00 - 15.00 E13
[Sign with text] E8d

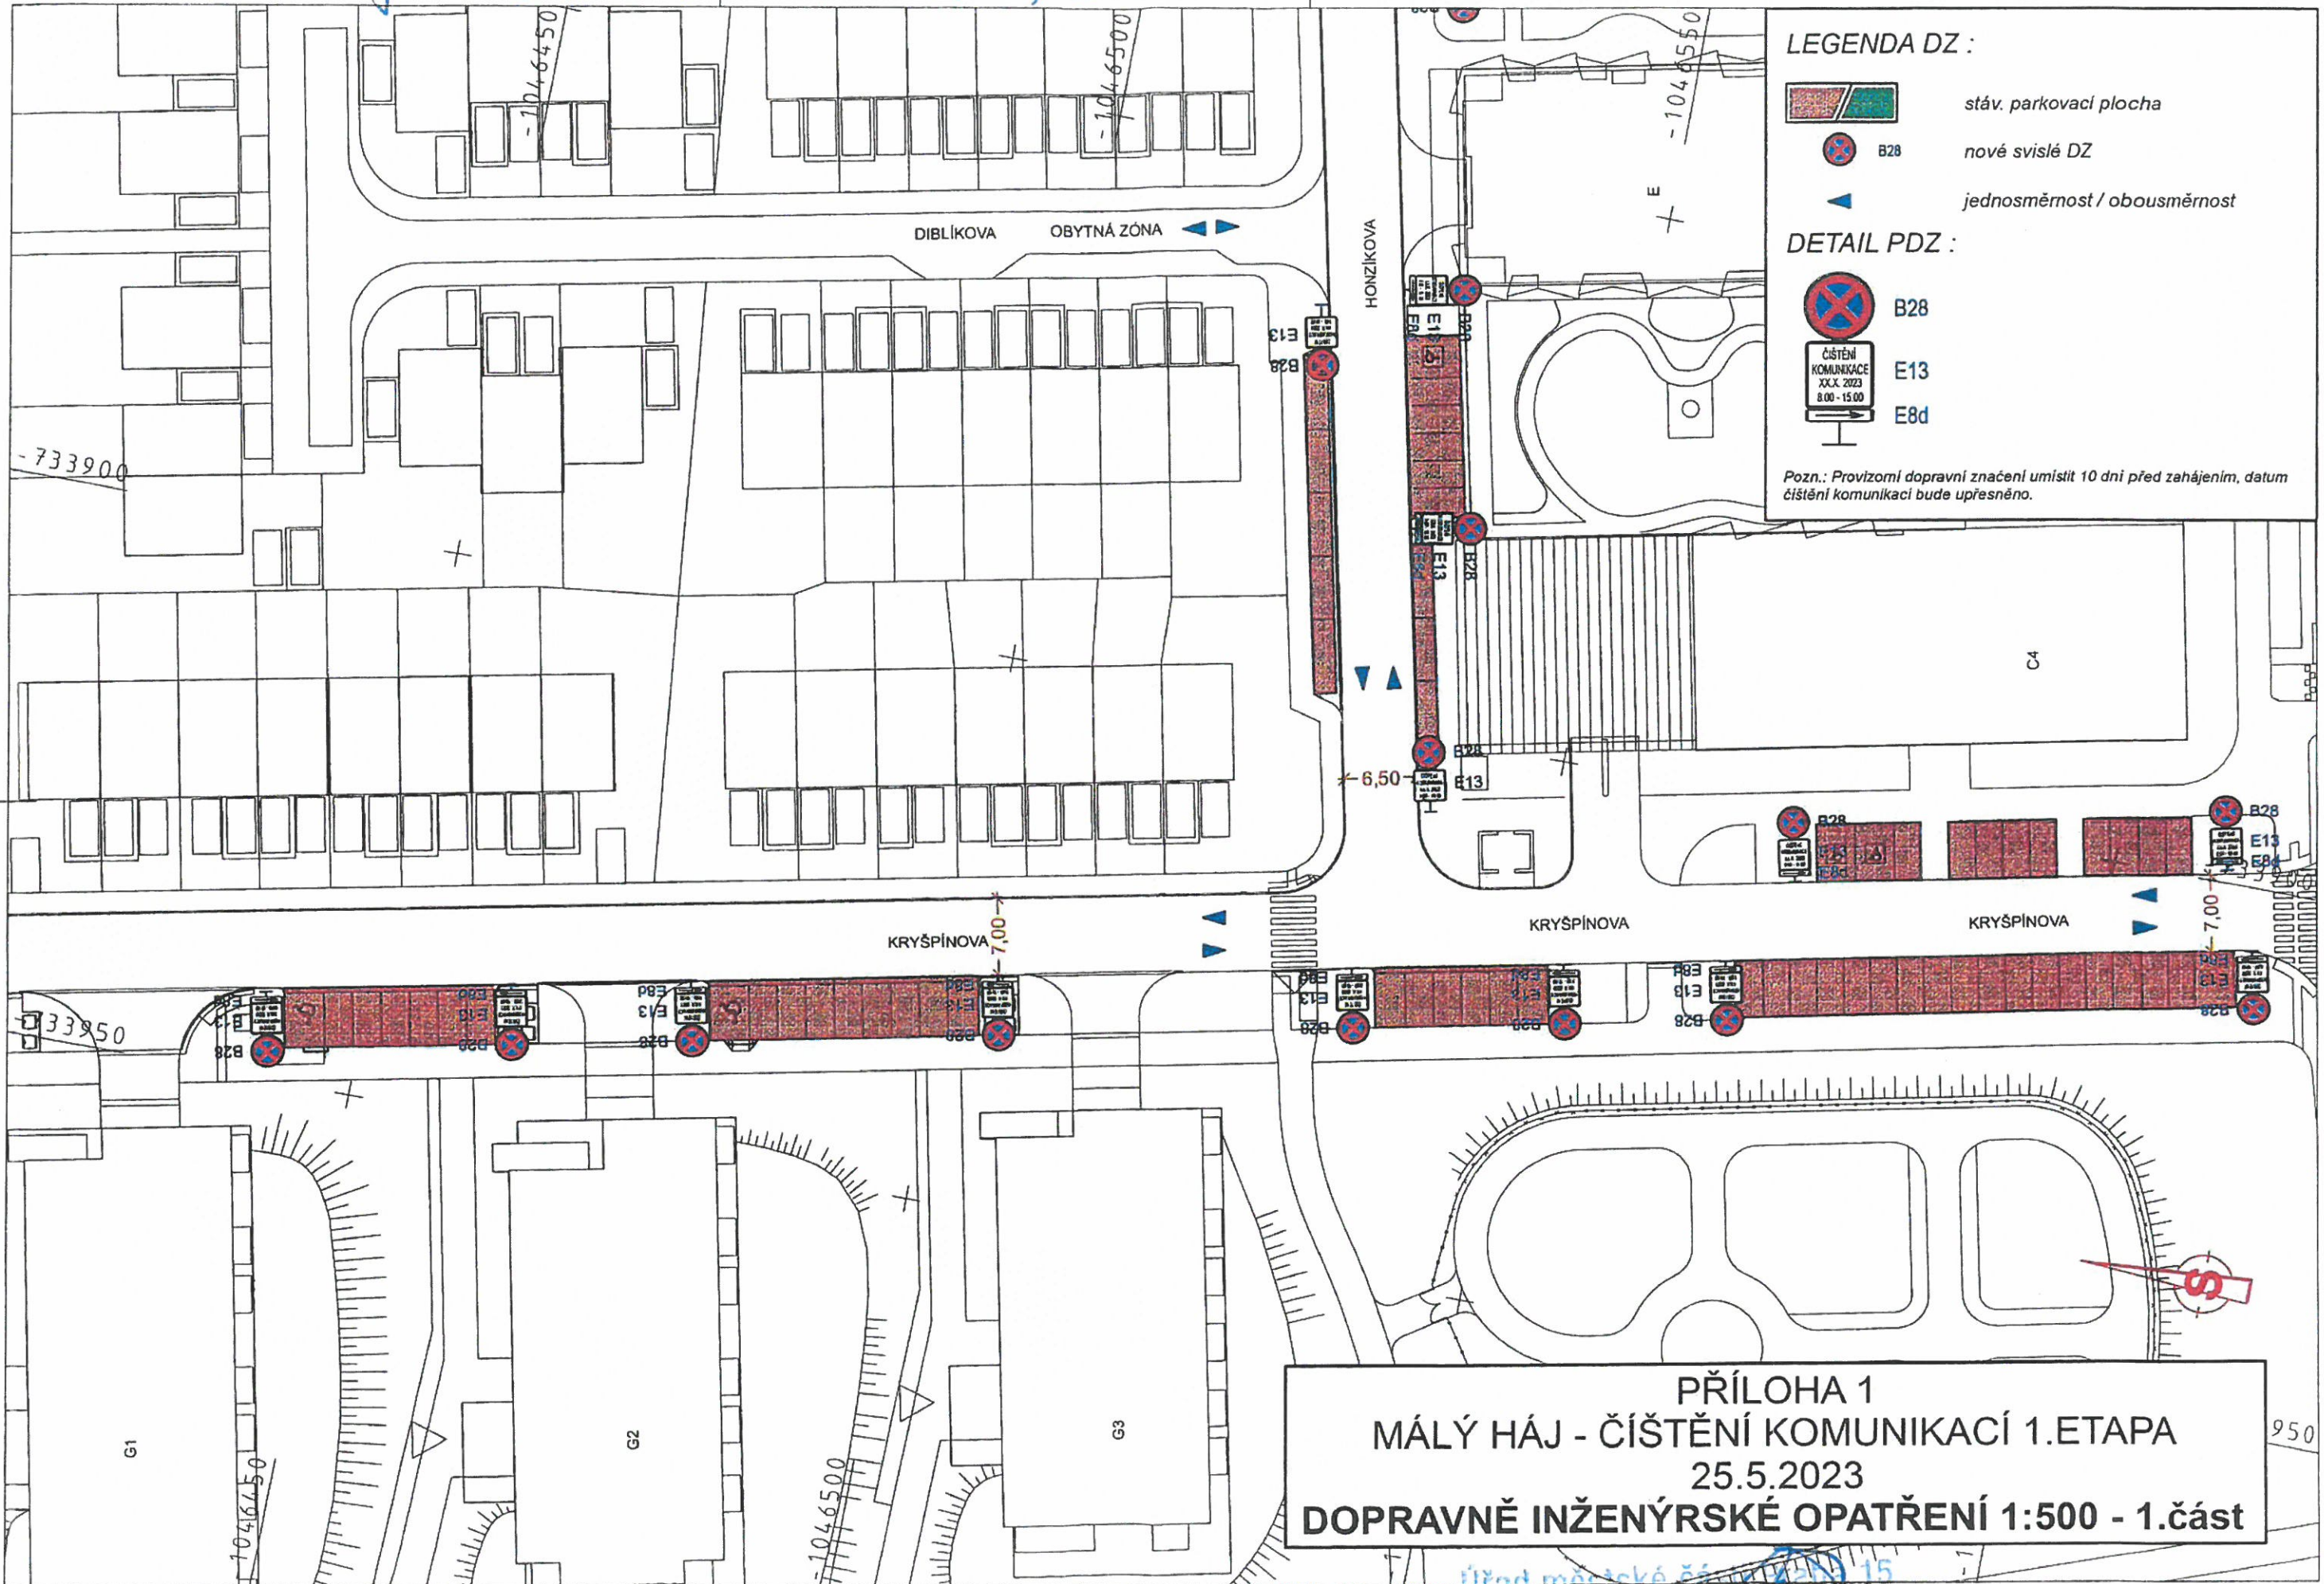


Pozn.: Provizorní dopravní značení umístit 10 dní před zahájením, datum čišťení komunikací bude upřesněno.

PŘÍLOHA 1
MÁLÝ HÁJ - ČISTĚNÍ KOMUNIKACÍ 1.ETAPA
25.5.2023
DOPRAVNĚ INŽENÝRSKÉ OPATŘENÍ 1:500 - 1.část

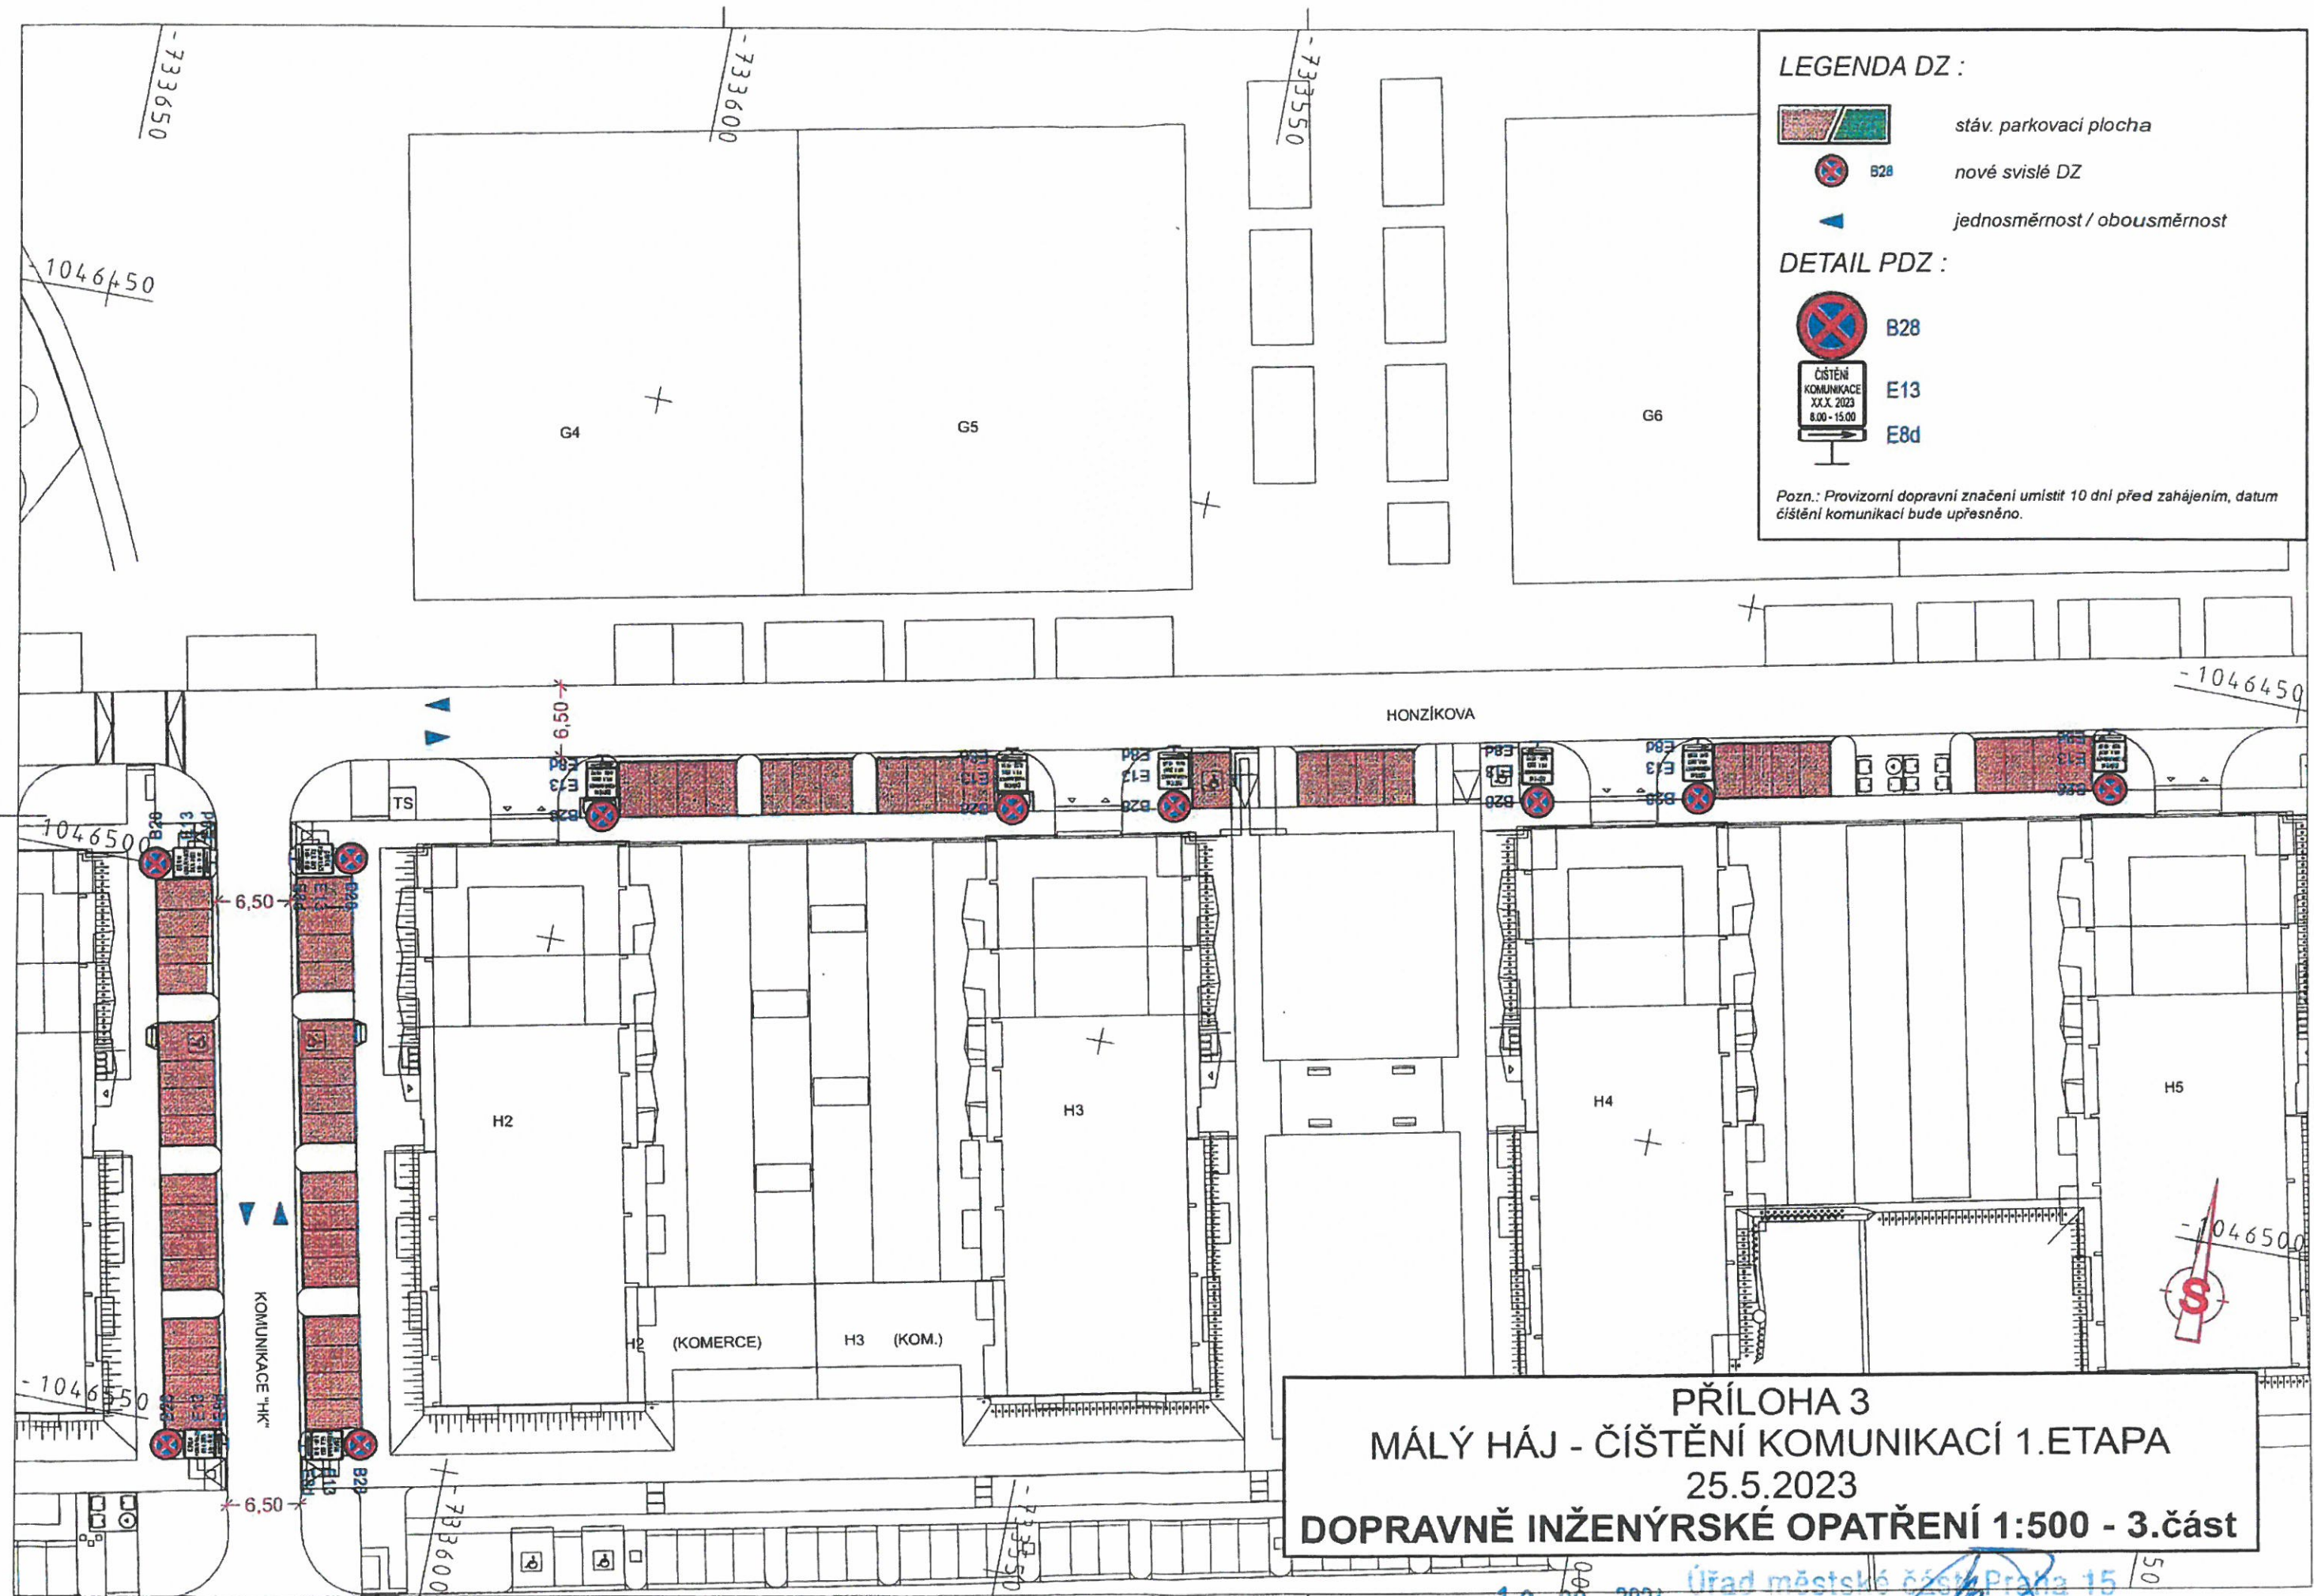


18. 09. 2024 Úřad městské části Praha 15
odbor dopravy
109 00 Praha 10; Boloňská 4/8



LEGENDA DZ :

-  stáv. parkovací plocha
-  B28 nové svislé DZ
-  jednosměrnost / obousměrnost

DETAIL PDZ :




-  B28
-  E13
-  E8d

Pozn.: Provizorní dopravní značení umístit 10 dní před zahájením, datum čišťení komunikací bude upřesněno.

PŘÍLOHA 3
MÁLÝ HÁJ - ČIŠTĚNÍ KOMUNIKACÍ 1. ETAPA
 25.5.2023
DOPRAVNĚ INŽENÝRSKÉ OPATŘENÍ 1:500 - 3.část

18. 09. 2024
 Úřad městské části Praha 15
 odbor dopravy
 100 00 Praha 10, Boloňská 475


LEGENDA DZ :

-  stáv. parkovací plocha
-  B28 nové svíslé DZ
-  jednosměrnost / obousměrnost


DETAIL PDZ :

-  B28
-  E13
-  E8d

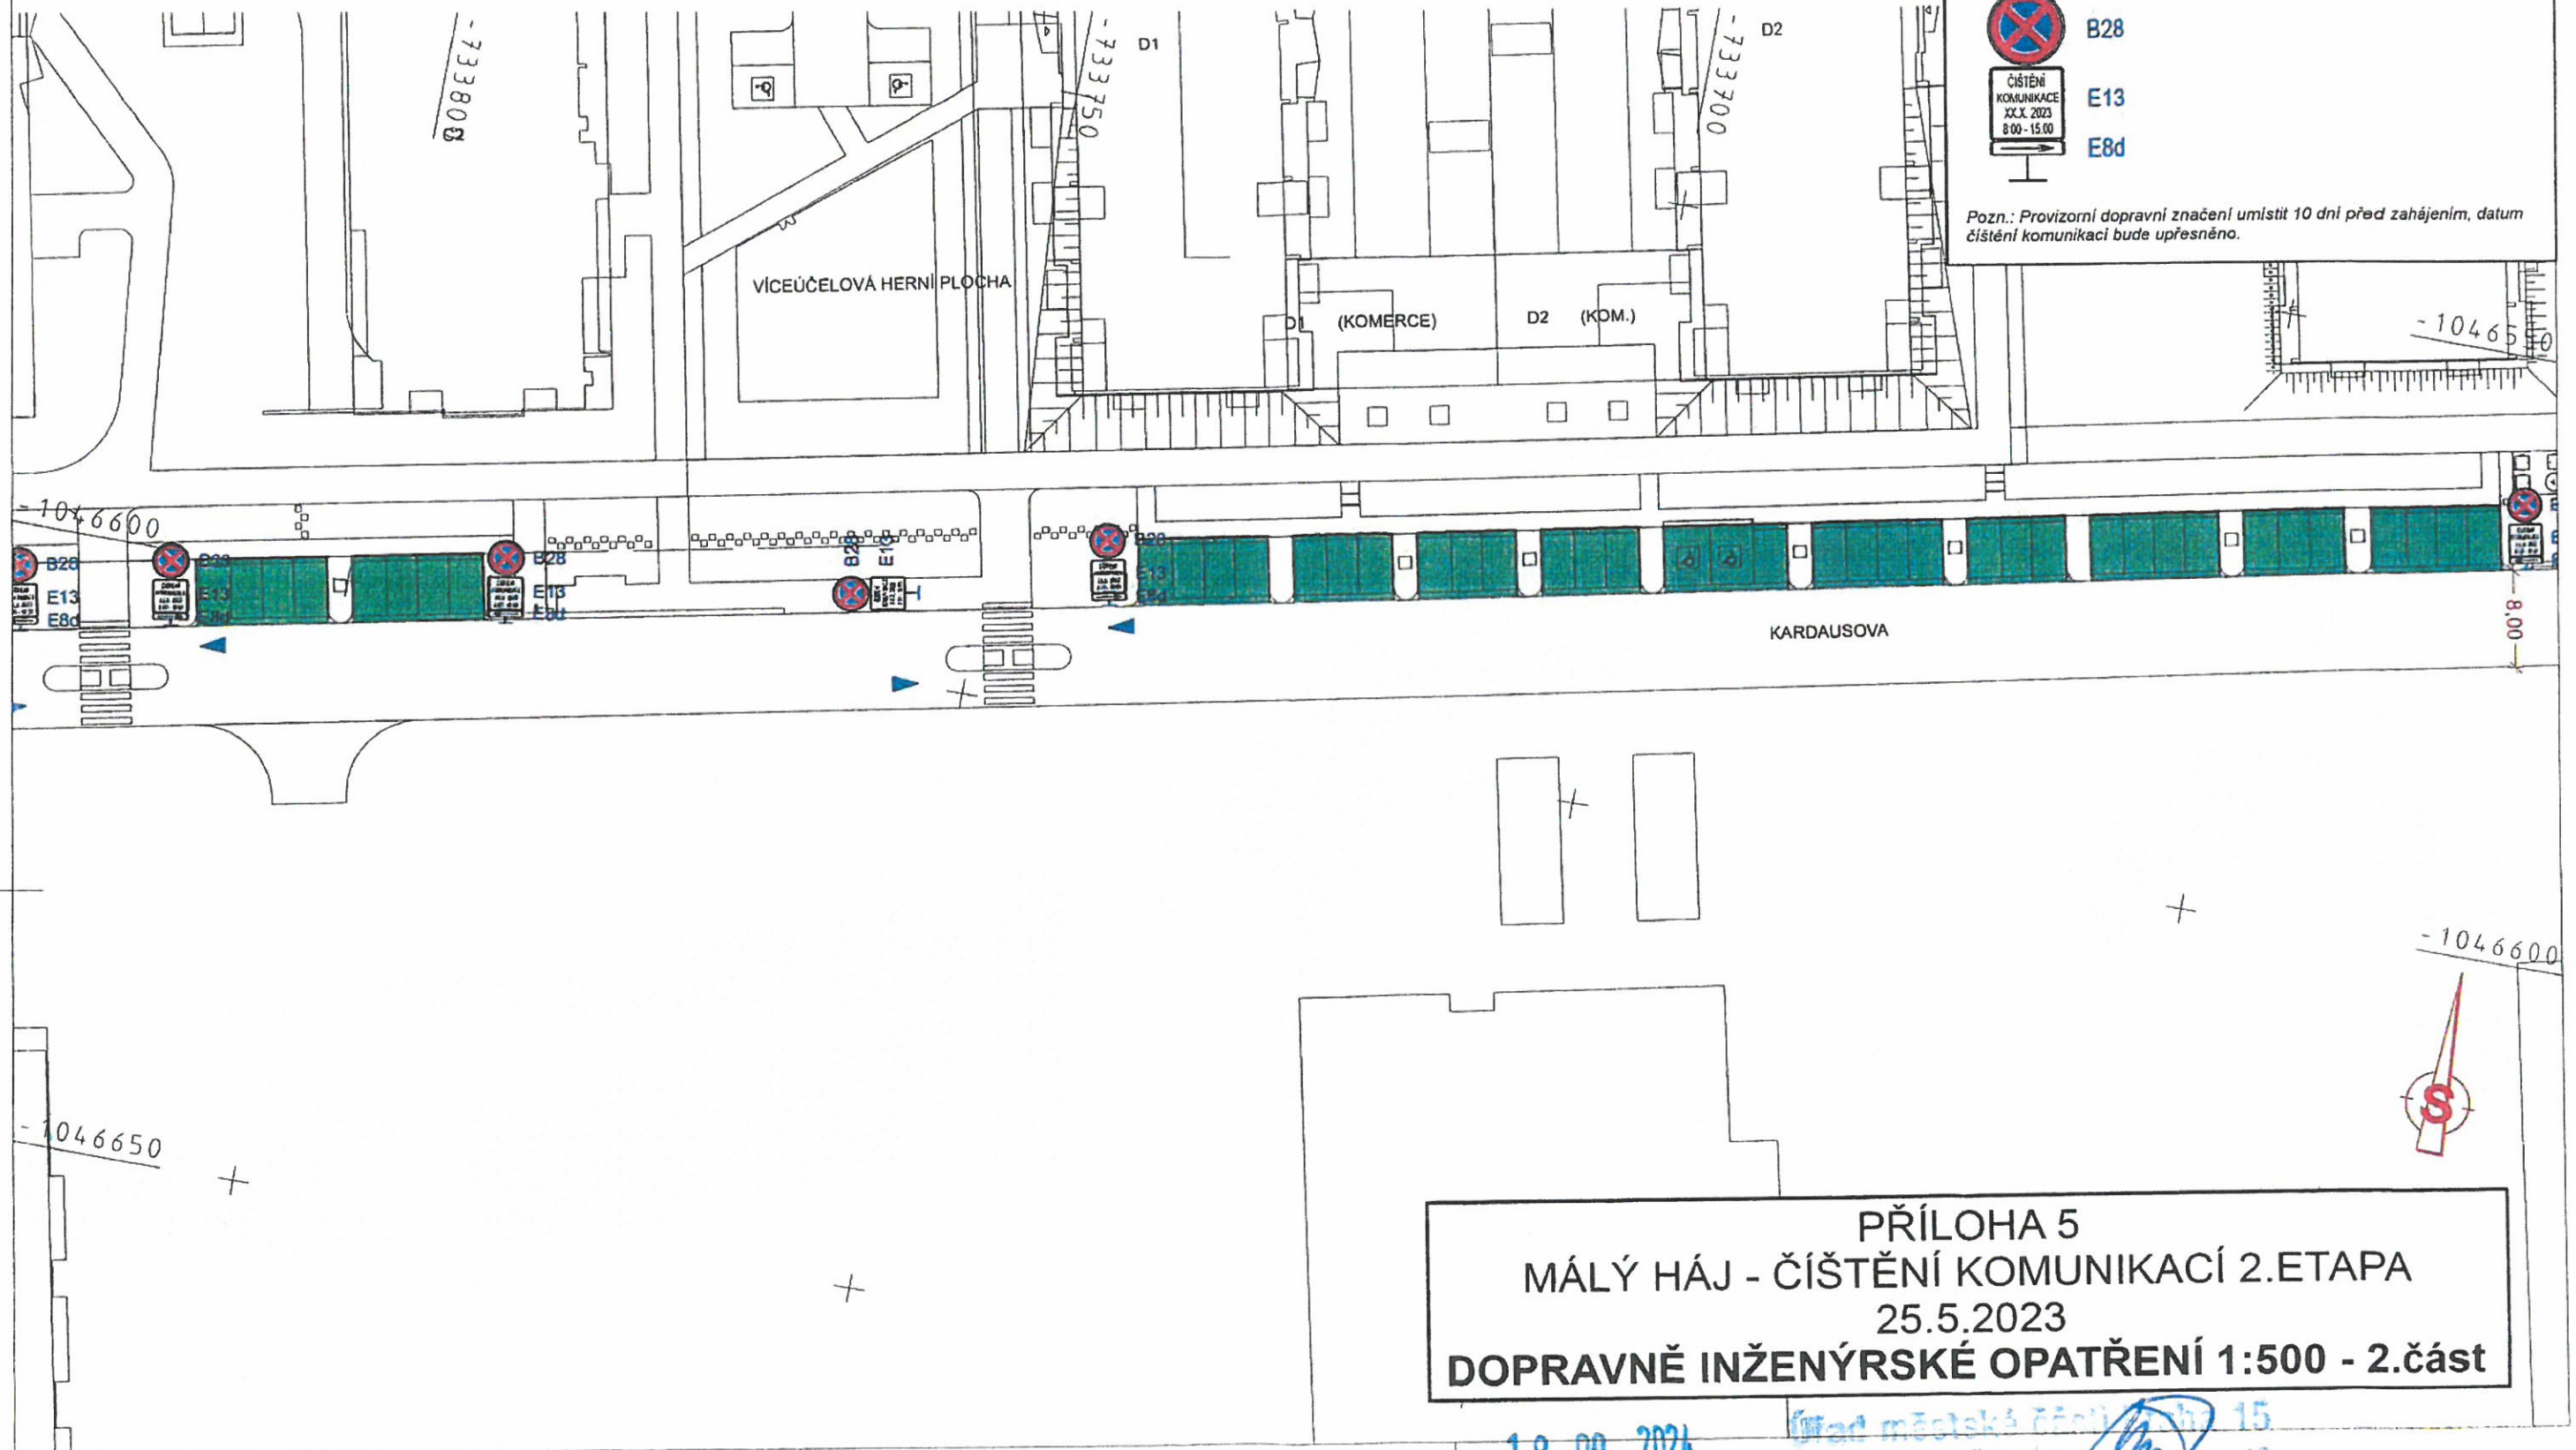


Pozn.: Provizorní dopravní značení umístit 10 dní před zahájením, datum čišťení komunikací bude upřesněno.



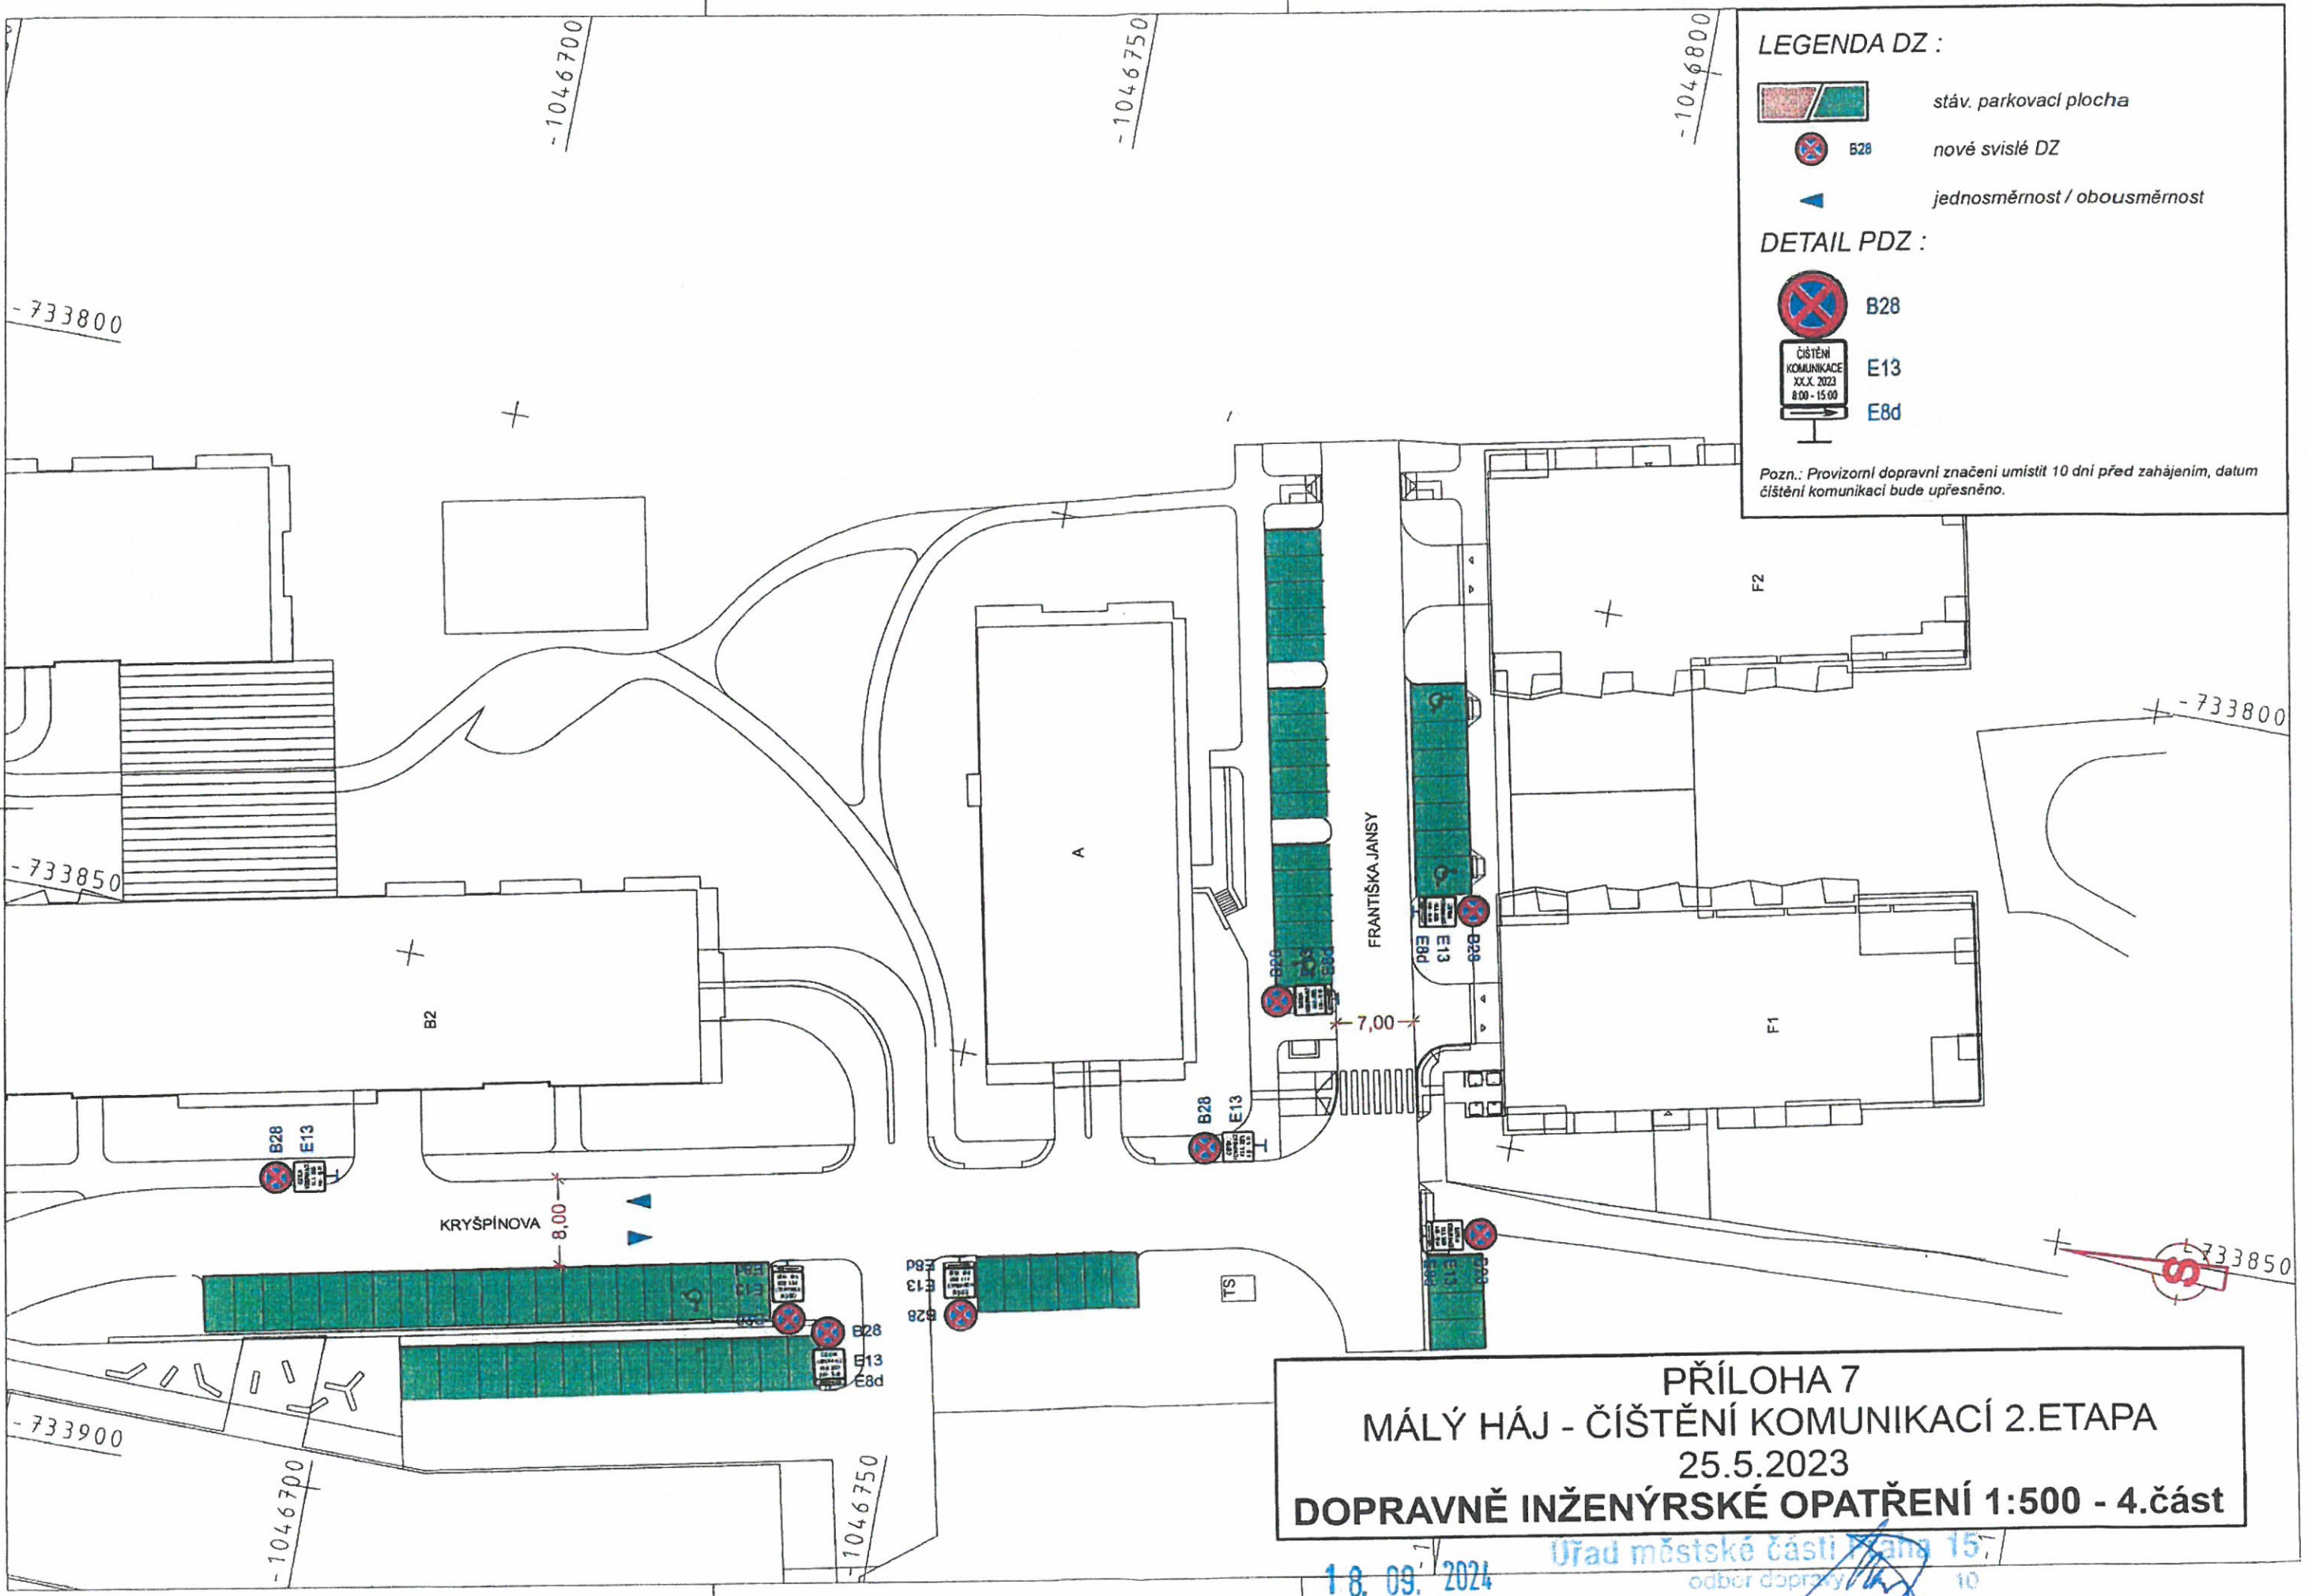


PŘÍLOHA 5
MÁLÝ HÁJ - ČIŠTĚNÍ KOMUNIKACÍ 2.ETAPA
25.5.2023
DOPRAVNĚ INŽENÝRSKÉ OPATŘENÍ 1:500 - 2.část



LEGENDA DZ :

-  stáv. parkovací plocha
-  B28 nové svislé DZ
-  jednosměrnost / obousměrnost

DETAIL PDZ :

-  B28
-  E13
-  E8d

Pozn.: Provizorní dopravní značení umístit 10 dní před zahájením, datum čišťení komunikací bude upřesněno.

PŘÍLOHA 7
MÁLÝ HÁJ - ČIŠTĚNÍ KOMUNIKACÍ 2.ETAPA
25.5.2023
DOPRAVNĚ INŽENÝRSKÉ OPATŘENÍ 1:500 - 4.část

18. 09. 2024
 Úřad městské části Praha 15,
 odbor dopravy 10
 109 00 Praha 10, Boloňská 103