



VÁŠ DOPIS ZN.:
SPISOVÁ ZNAČKA: SZ ÚMČ P15 48413/2024
ČJ.: ÚMČ P15 56862/2024/OD/GMa
VYŘIZUJE: Kamenová
TEL.: 281 003 663
E-MAIL: Marie.Kamenova@praha15.cz
DS: nkybvp5
DATUM: 21.10.2024

Zveřejněno na úřední desce
Ú MČ Praha - Štěrboholy
dne 23. 10. 2024
Sejmuto dne 7. 11. 2024

Městská část Praha-Štěrboholy
Úřad městské části
102 00 Praha 10, Ústřední 527/14
IČ: 00231371 DIČ: CZ00231371

Opatření obecné povahy

Úřad městské části Praha 15, odbor dopravy, jako příslušný silniční správní úřad podle § 40 odst. 1 a odst. 5 zákona č. 13/1997 Sb., o pozemních komunikacích, ve znění pozdějších předpisů, a obecně závazné vyhlášky číslo 55/2000 Sb. hl. m. Prahy, a.s., kterou se vydává Statut hl. m. Prahy, ve znění pozdějších předpisů, v souladu ust. § 171 a § 172 zákona č. 500/2004 Sb., správní řád, ve znění pozdějších předpisů, na základě návrhu společnosti Euro Park Praha, a.s., Havlíčkova 1030/1, 110 00 Praha 1, IČ 250 76 388, zastoupené společností FINEP CZ, a.s., Havlíčkova 1030/1, 110 00 Praha 1, IČ: 265 03 387

v y d á v á

podle § 19a odst. 1 až 3 zák. č. 13/1997 Sb., o pozemních komunikacích, ve znění pozdějších předpisů, ve spojení s § 77 zákona č. 361/2000 Sb., o provozu na pozemních komunikacích a o změnách některých zákonů, ve znění pozdějších předpisů,

opatření obecné povahy pro dočasný zákaz zastavení silničních vozidel na místních komunikacích

v MČ Praha-Dolní Měcholupy a MČ Praha-Štěrboholy z důvodu komplexního úklidu těchto komunikací dle příložené dokumentace - situace dopravního značení, která je nedílnou součástí tohoto opatření obecné povahy.

Dopravní značení: B 28 (Zákaz zastavení) + E 13 (Dodatková tabulka s textem: datum + čas) + E 8d (Úsek platnosti) - viz situace DZ

Komunikace: ul. Honzíkova, Kryšpínova, Otrubova, Diblíkova, Rathouského, Kardausova, Františka Jansy, k.ú. Dolní Měcholupy a k.ú. Štěrboholy

Doba platnosti: 06.11.2024 – 07.11.2024
vždy v časovém rozmezí od 8:00 hod. do 15:00 hod.

Termín osazení DZ: min. 7 dní před prvním dnem doby platnosti dočasného zákazu

Podmínky pro jeho realizaci:

- Umístění dopravního značení bude provedeno v souladu s příloženou situací dopravního značení a vyjádření dotčeného orgánu Policie České Republiky, Krajského ředitelství policie hl. m. Prahy, Odboru služby dopravní policie pod čj. KRPA-252279-2/ČJ-2024-0000DŽ dne 05.09.2024, výše uvedenou vyhláškou č. 294/2015 Sb., příslušnými platnými normami a technickými podmínkami.
- Dopravní značení bude provedeno dle platných norem. Umístěním dopravního značení nesmí být narušeno vnímání dopravní situace.

- c) Odbor dopravy ÚMČ Praha 15 si vyhrazuje právo stanovení přechodné úpravy provozu na pozemních komunikacích změnit, upravit, popřípadě zrušit, pokud si to vyžádá veřejný zájem nebo v případě, že dopravní značení bude umístěno v rozporu se stanovenými podmínkami.
- d) Stanovení přechodné úpravy provozu na dopravní značení nenahrazuje povolení, stanovisko, posouzení, případně jiné opatření dotčeného správního úřadu vyžadované zvláštními předpisy.

Odůvodnění

Správní orgán vydal toto opatření obecné povahy v souladu s § 19a odst. 1 zák. č. 13/1997 Sb., o pozemních komunikacích, ve znění pozdějších předpisů, na základě návrhu společnosti Euro Park Praha, a.s., Havlíčkova 1030/1, 110 00 Praha 1, IČ 250 76 388, zastoupené společností FINEP CZ, a.s., Havlíčkova 1030/1, 110 00 Praha 1, IČ: 265 03 387 – vlastník komunikace, jelikož navrhovatel prokázal naplnění důvodu pro vydání dočasného zákazu zastavení silničních vozidel na místní komunikaci dle výroku tohoto opatření obecné povahy, tedy z důvodu údržby těchto komunikací. Návrh opatření obecné povahy byl řádně zveřejněn a nebyly k němu podány žádné připomínky ani námítky. Návrh byl dále projednán s dotčeným orgánem Policií České republiky.

Poučení o opravném prostředku

V souladu s ust. § 19a odst. 3 zák. č. 13/1997 Sb., o pozemních komunikacích, ve znění pozdějších předpisů, toto opatření obecné povahy nabývá účinnosti pátým dnem po dni vyvěšení. Ve smyslu ust. § 173 odst. 2 zákona č. 500/2004 Sb., správní řád, ve znění pozdějších předpisů, proti opatření obecné povahy nelze podat opravný prostředek. Ve smyslu ustanovení § 101a a násl. zák. č. 150/2002 Sb., soudní řád správní, ve znění pozdějších předpisů, je možný přezkum u soudu.

- otisk úředního razítka -

Ing. Ondřej Branyš v.r.
vedoucí odboru dopravy
ÚMČ Praha 15

Přílohy

Situace dopravního značení (7 stran)

Obdrží

ÚMČ Praha 15- KT, zde (k vyvěšení na úřední desku)


ÚMČ Praha – Dolní Měcholupy, Dolnoměcholupská 168/37, 111 01 Praha 10, DS: i82bw8s (k vyvěšení na úřední desku)

ÚMČ Praha – Štěrboholy, Ústřední 527/14, 102 00 Praha 10, DS: ethakud (k vyvěšení na úřední desku)

FINEP CZ a.s., Havlíčkova 1030/1, 110 00 Praha 1, DS 57zd42c (navrhovatel)

Policie ČR, KŘP hl. m. Prahy, OSDP, Kongresová 1666/2, 140 21 Praha 4, DS: rkiai5y (dotčený orgán)


Příloha k č.j. Úřad PÚS 56862/2024/0D/674.

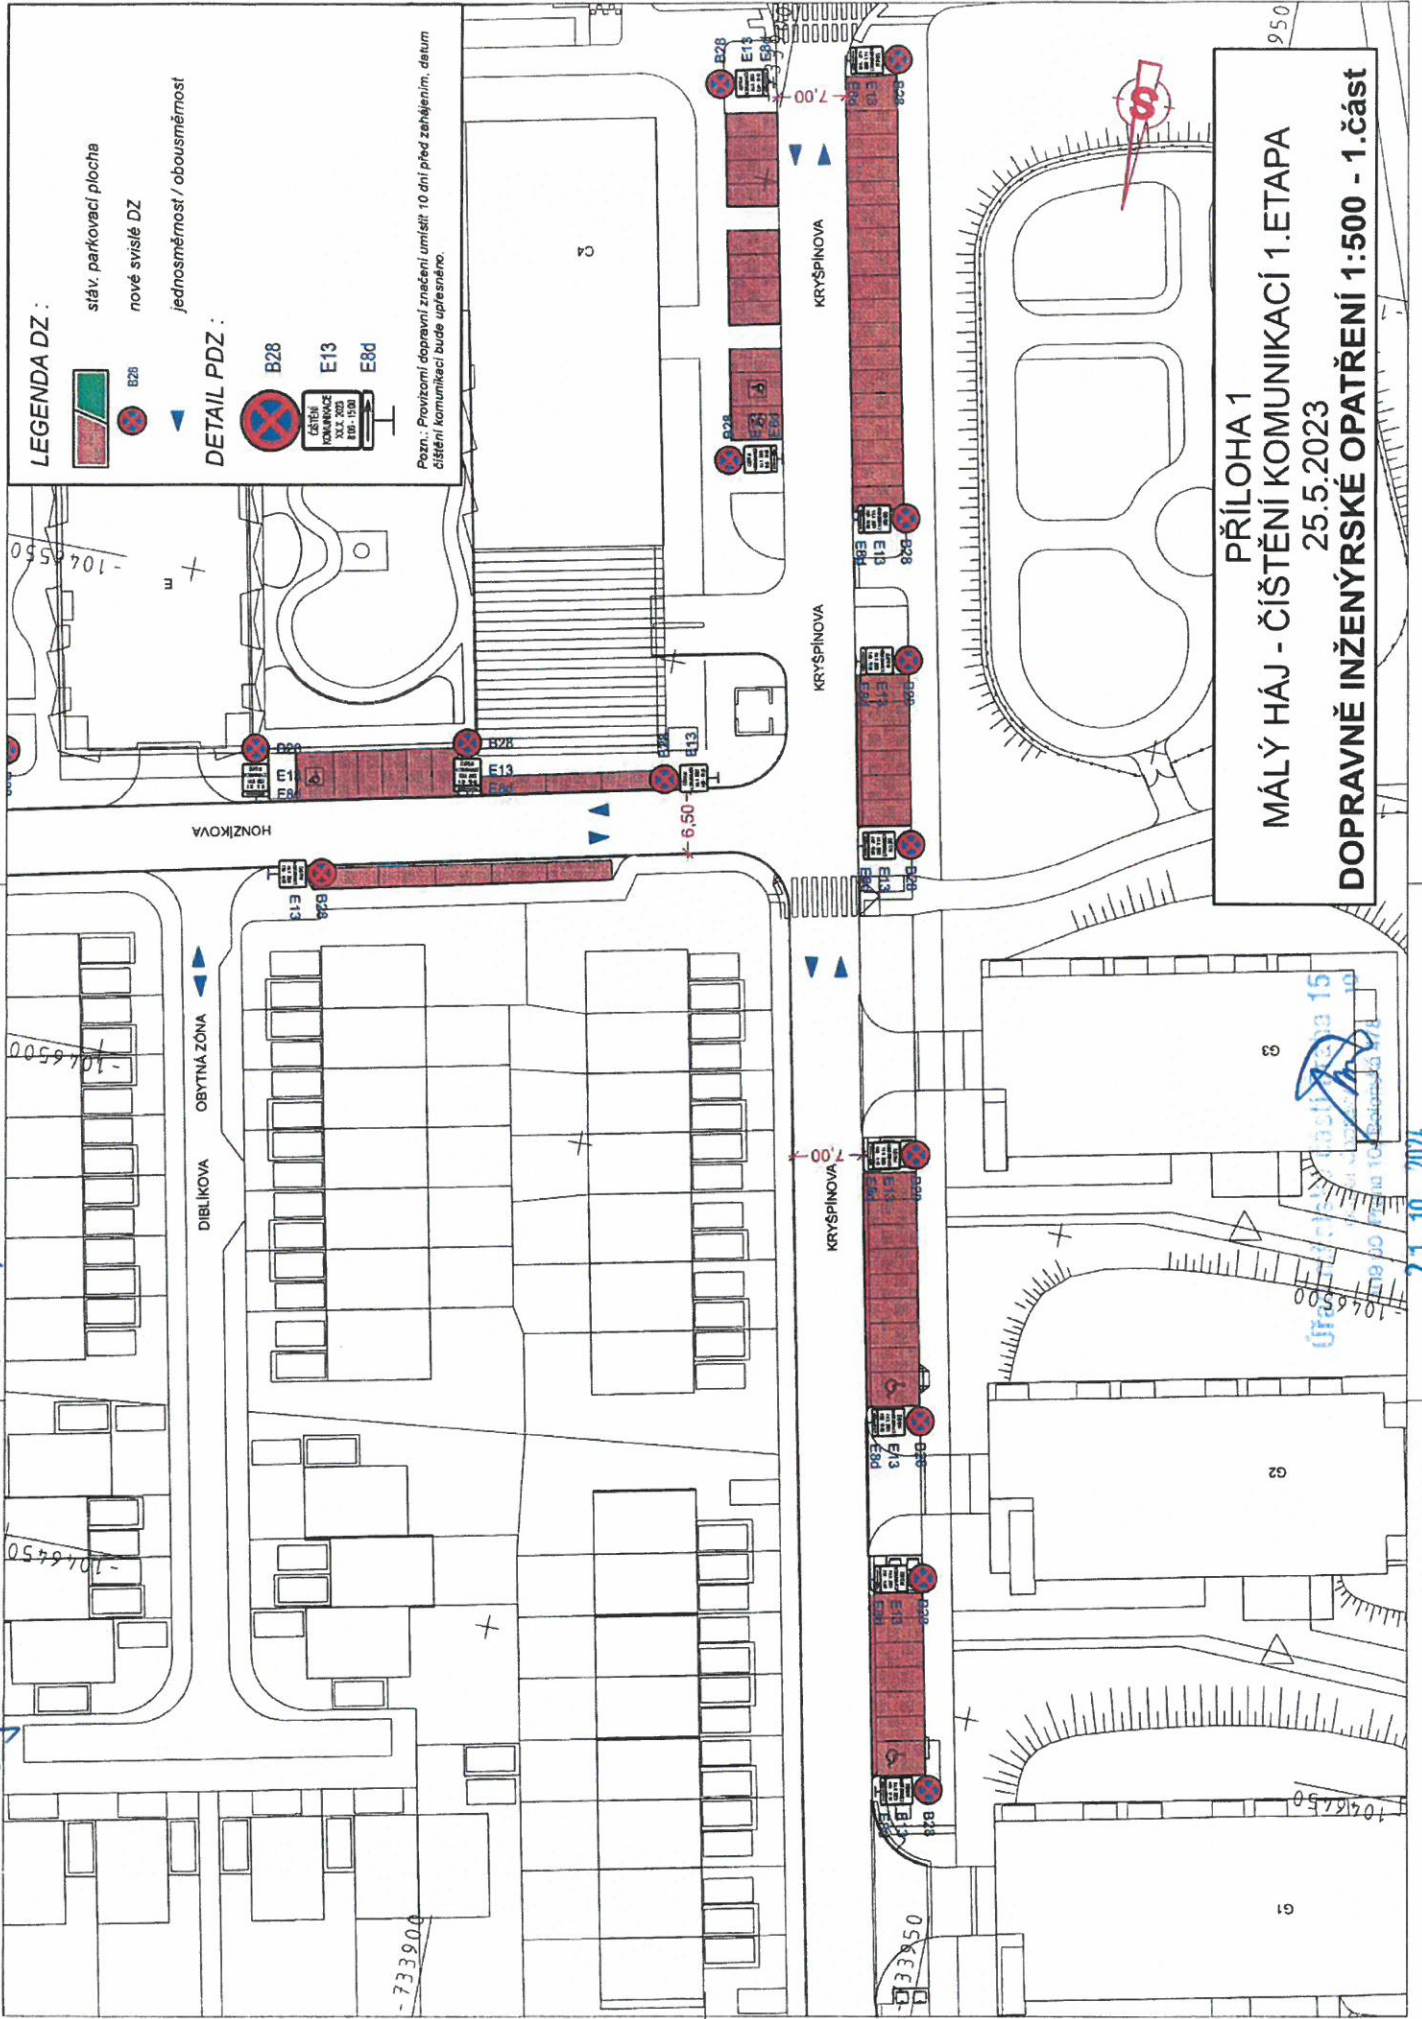

PŘÍLOHA 1
MÁLÝ HÁJ - ČIŠTĚNÍ KOMUNIKACÍ 1. ETAPA
25.5.2023
DOPRAVNĚ INŽENÝRSKÉ OPATŘENÍ 1:500 - 1. část

Úřad PÚS 56862/2024/0D/674
1046500

21.10.2024

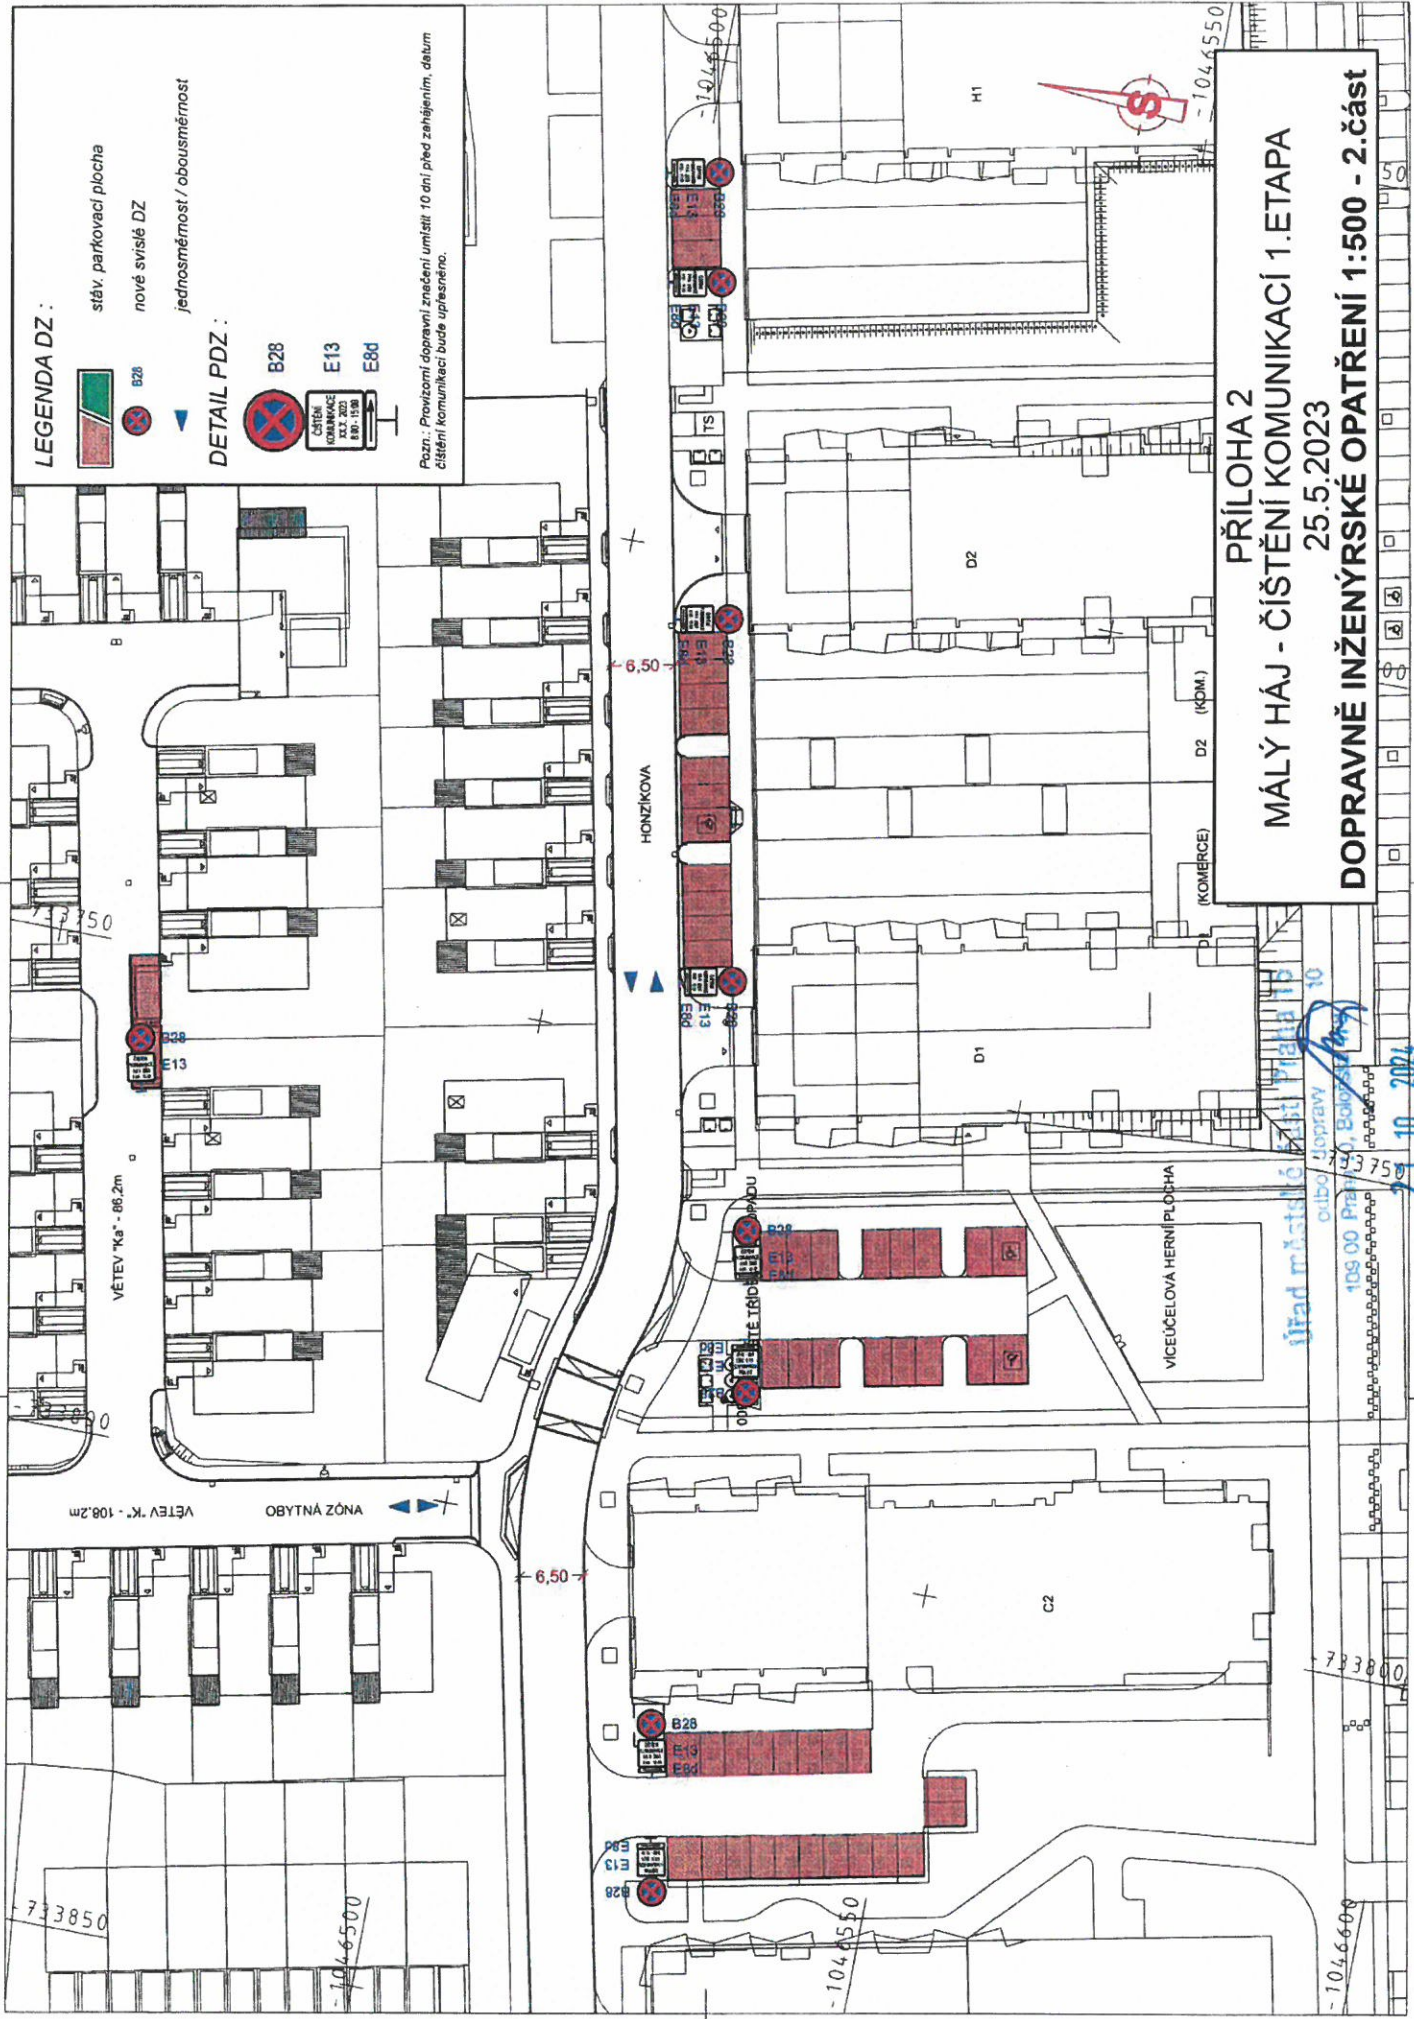

LEGENDA DZ :

stáv. parkovací plocha

nové svisté DZ

jednosměrnost / obousměrnost

DETAIL PDZ :



Pozn.: Provozovní dopravní značení umístil 10 dní před zahájením, datum čišťení komunikaci bude upřesněno.

PŘÍLOHA 2
MÁLÝ HÁJ - ČIŠTĚNÍ KOMUNIKACÍ 1. ETAPA
 25.5.2023
DOPRAVNĚ INŽENÝRSKÉ OPATŘENÍ 1:500 - 2.část

úřad městské části Praha 10
 odbor dopravy
 Ing. Běláček
 103 00 Praha 10
 21. 10. 2024

LEGENDA DZ :

- stáv. parkovací plocha
- nové svisté DZ
- jednosměrnost / obousměrnost

DETAIL PDZ :

B28
E13
E8d


**ČISTĚNÍ
ROVNOSTAVNĚ
1.00 - 200
1.00 - 1500**

Pozn.: Provozovní dopravní značení umístí 10 dní před zahájením, datum čištní komunikaci bude upřesněno.





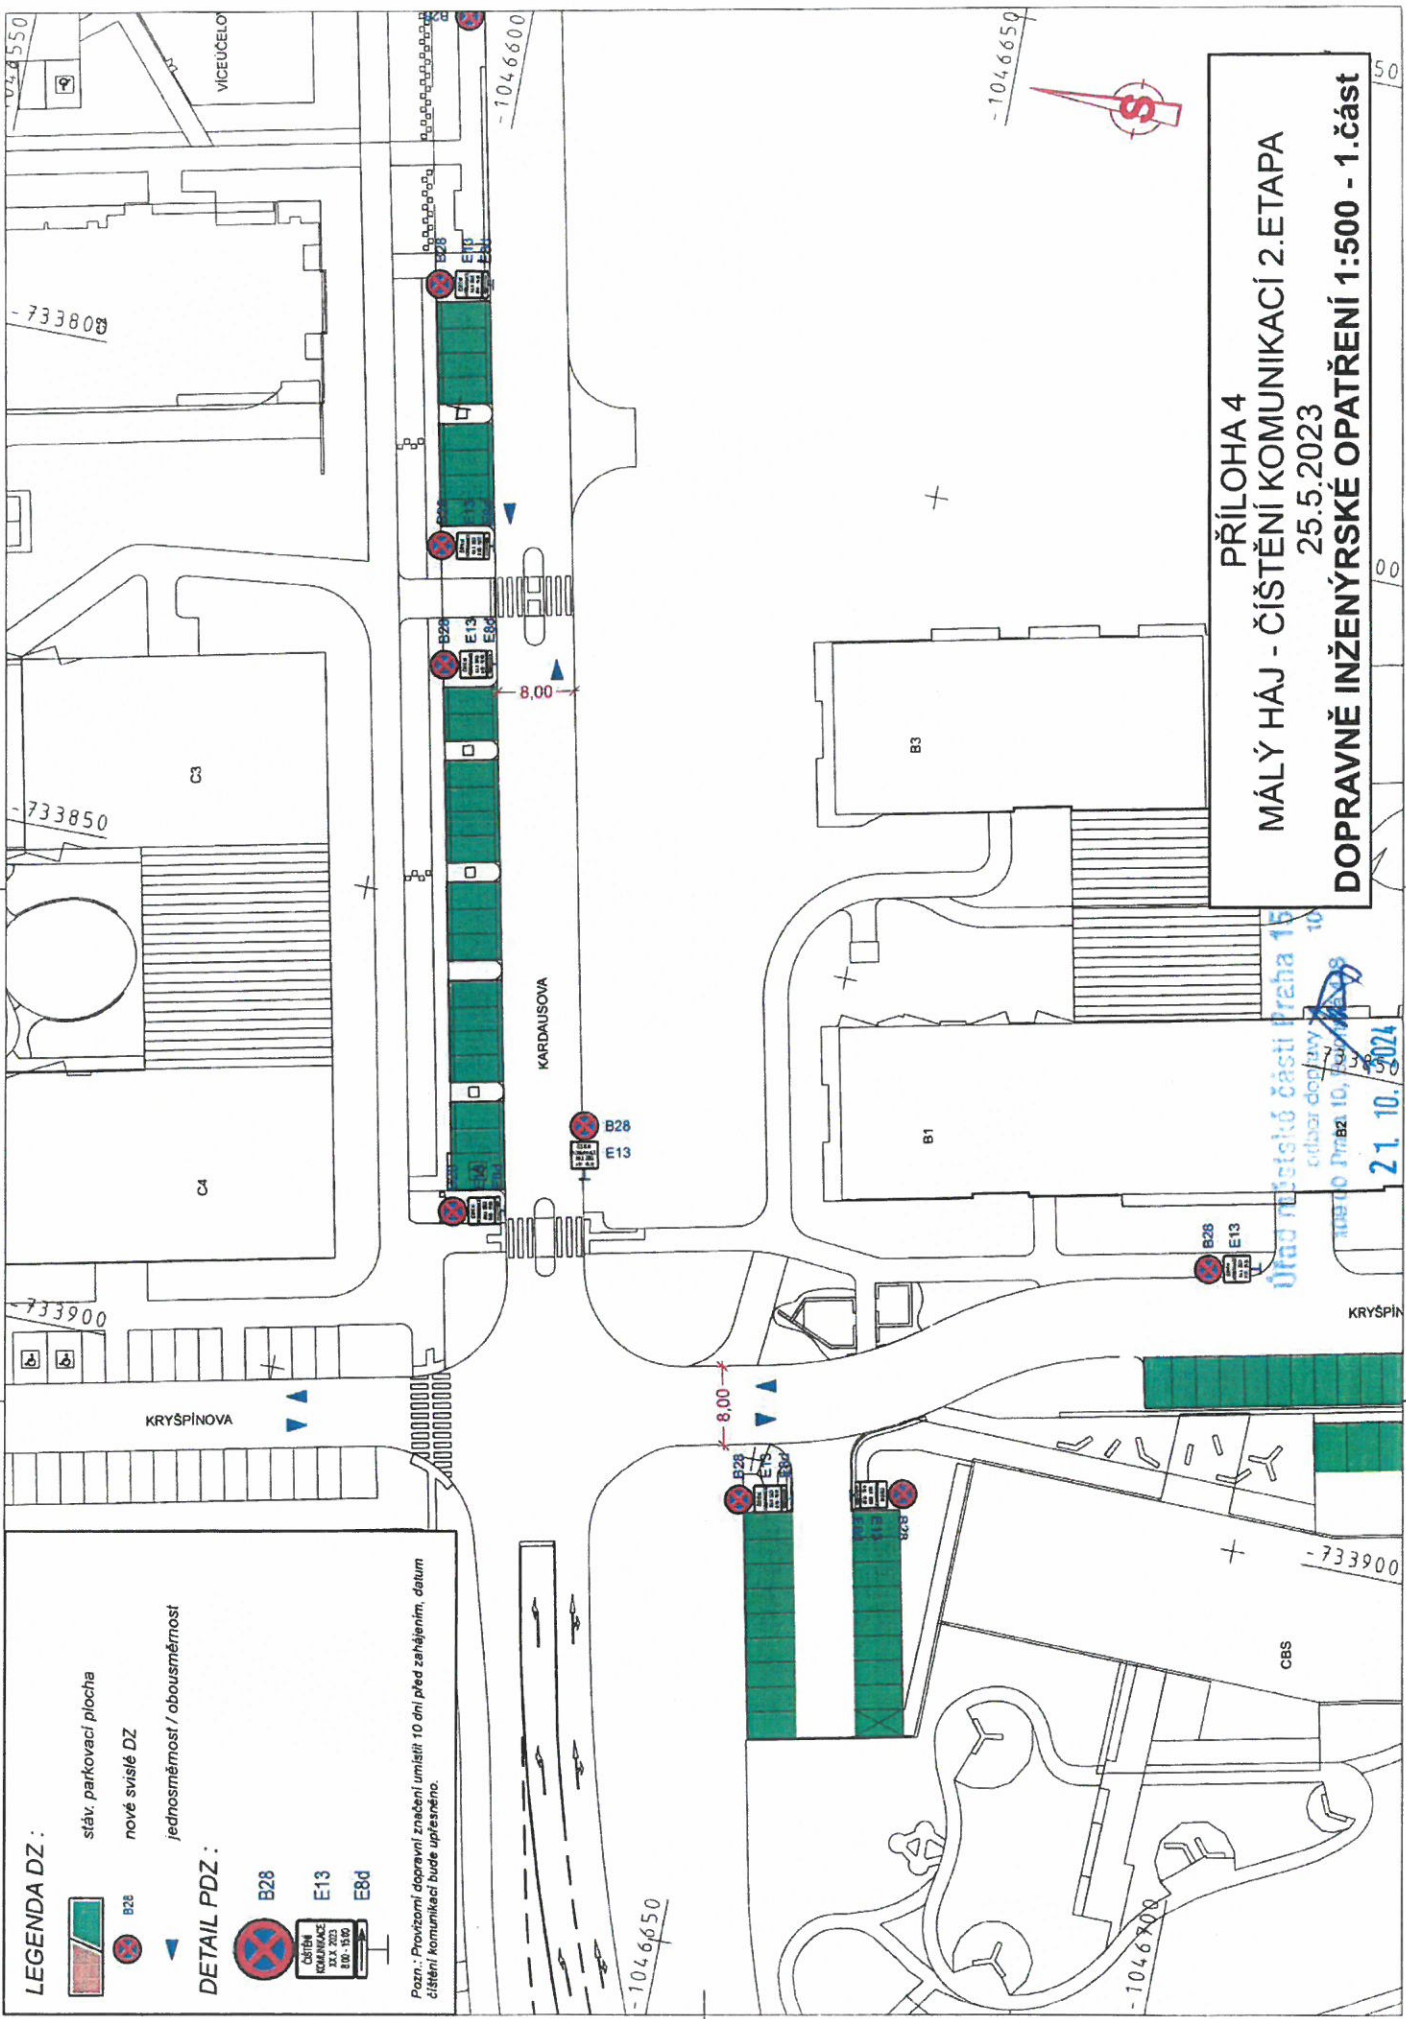

PŘÍLOHA 3
MÁLÝ HÁJ - ČIŠTĚNÍ KOMUNIKACÍ 1. ETAPA
25.5.2023
DOPRAVNĚ INŽENÝRSKÉ OPATŘENÍ 1:500 - 3.část


úřad městské části Praha 10
 odbor dopravy
 309 00 Praha 10, Pankrác 278
 21.10.2024



LEGENDA DZ :

-  stáv. parkovací plocha
-  B28
-  nové svislé DZ
-  jednosměrnost / obousměrnost

DETAIL PDZ :

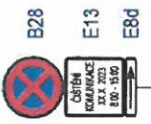

Pozn.: Provozovní dopravní značení umístili 10 dní před zahájením, datum čtení komunikací bude upřesněno.

PŘÍLOHA 4
MÁLÝ HÁJ - ČIŠTĚNÍ KOMUNIKACÍ 2. ETAPA
 25.5.2023
DOPRAVNĚ INŽENÝRSKÉ OPATŘENÍ 1:500 - 1. část

Úřad městské části Praha 15
 odbor dopravy
 Městský úřad Praha 15
 21. 10. 2024

LEGENDA DZ:

stáv. parkovací plocha

nové svíslé DZ

jednosměrnost / obousměrnost




DETAIL PDZ:



Pozn.: Provizorní dopravní značení umístěti 10 dní před zahájením, datum čištní komunikaci bude upřesněno.

PŘÍLOHA 5
MÁLÝ HÁJ - ČIŠTĚNÍ KOMUNIKACÍ 2. ETAPA
25.5.2023
DOPRAVNĚ INŽENÝRSKÉ OPATŘENÍ 1:500 - 2. část

Úřad městské části Praha 15
odbor dopravy
Praha 15, Belohorská 10
21. 10. 2024

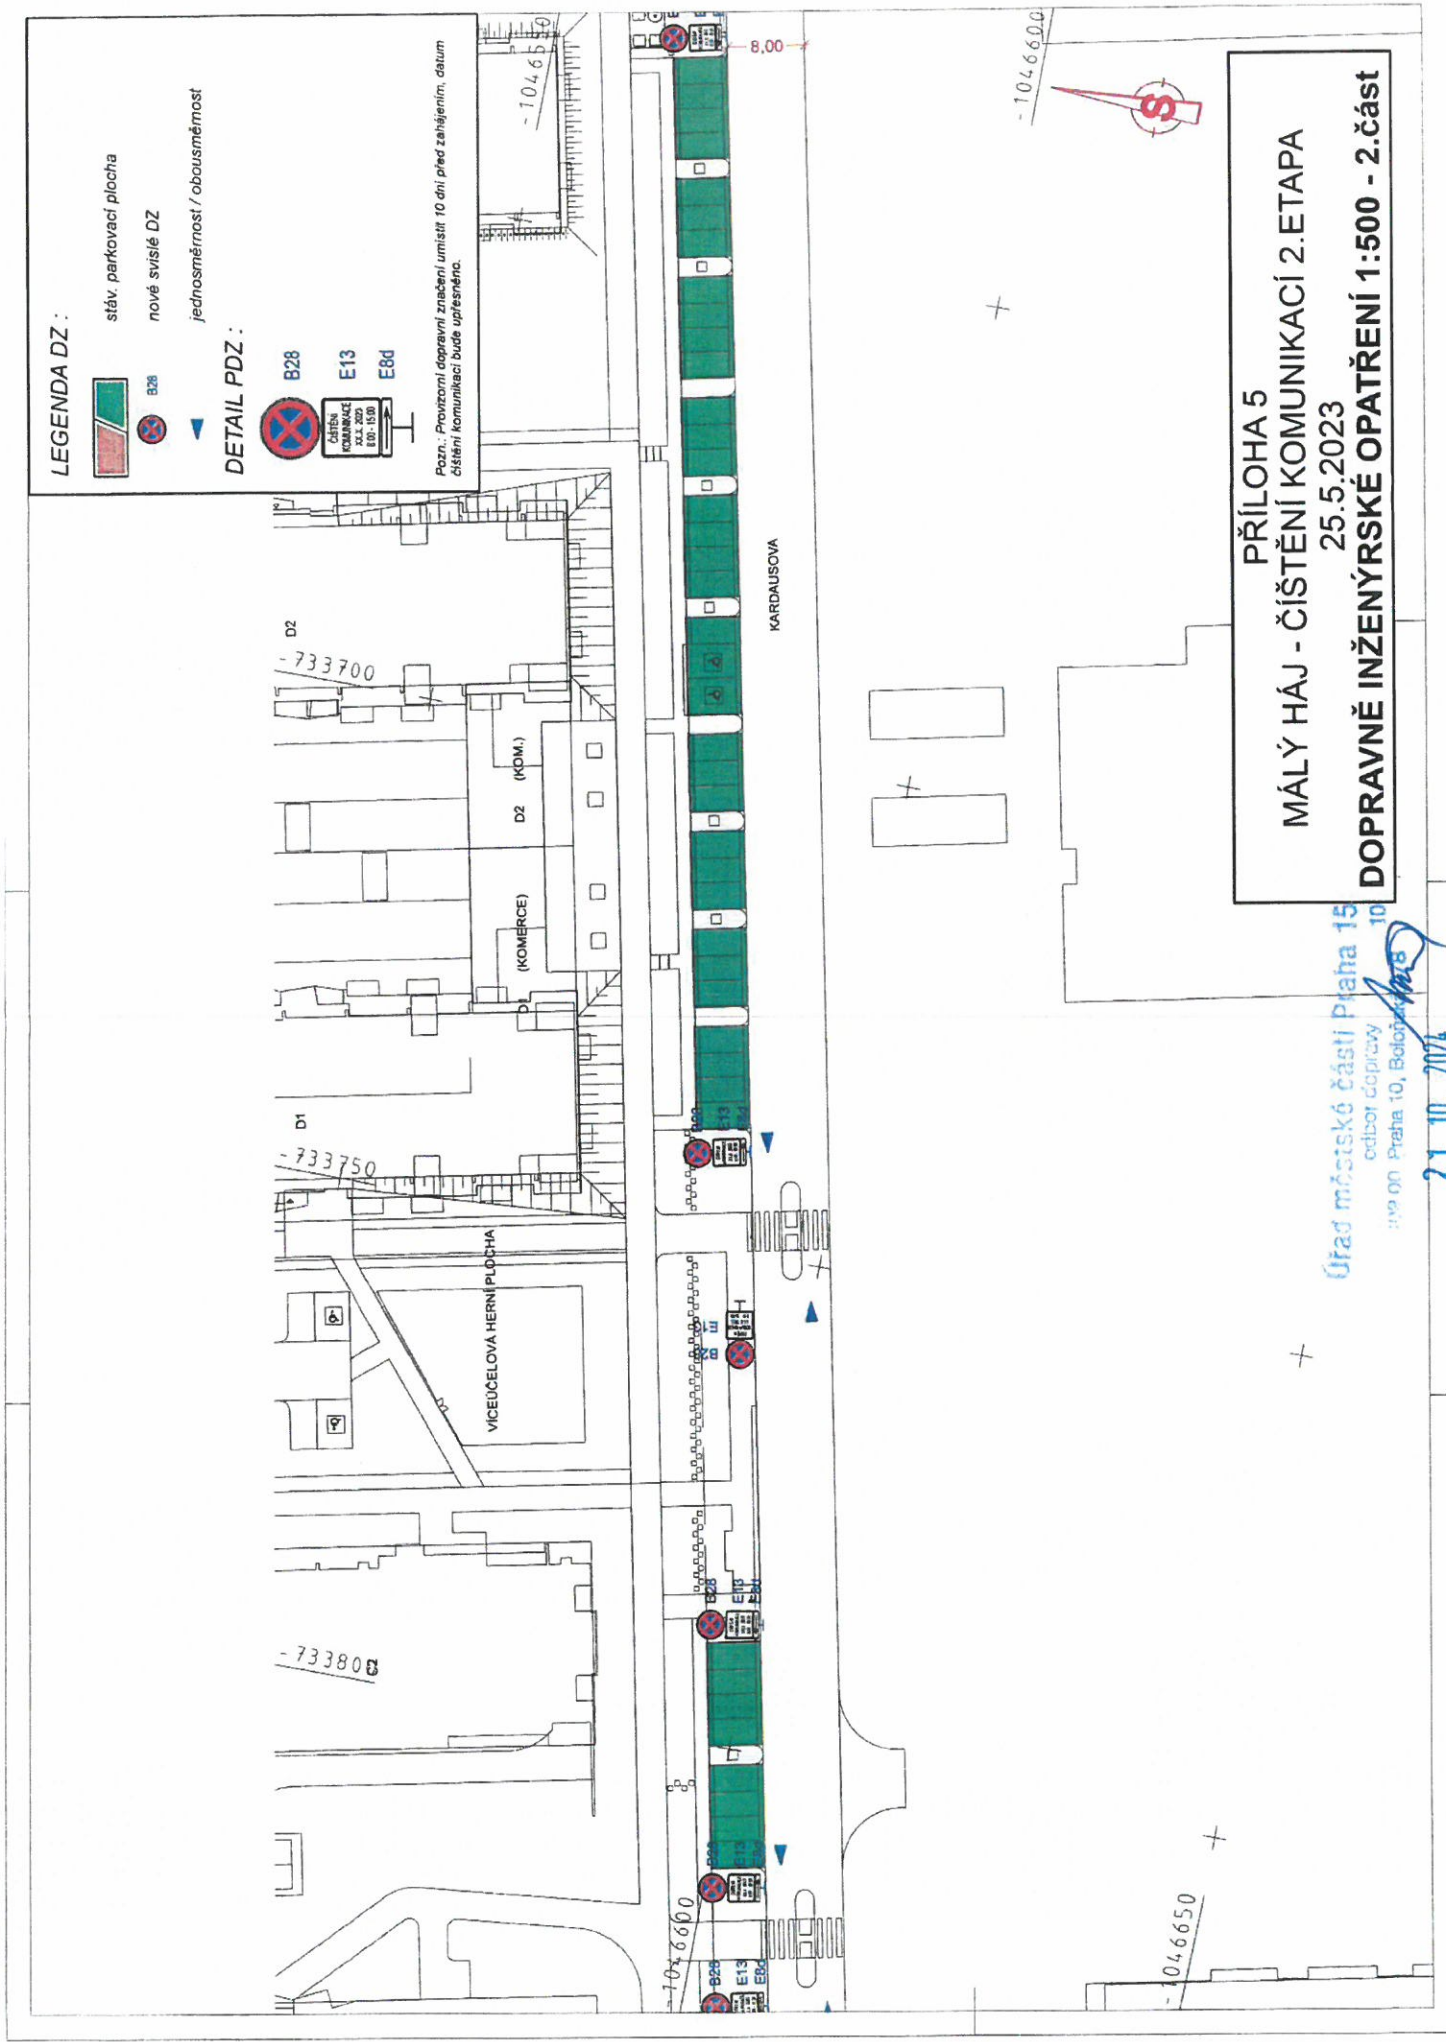


LEGENDA DZ :

- stáv. parkovací plocha
- nové svislé DZ
- jednosměrnost / obousměrnost

DETAIL PDZ :


- B28
- E13
- E8d

Pozn.: Provozovní dopravní značení umístěno 10 dní před zahájením, datum čišťení komunikací bude upřesněno.

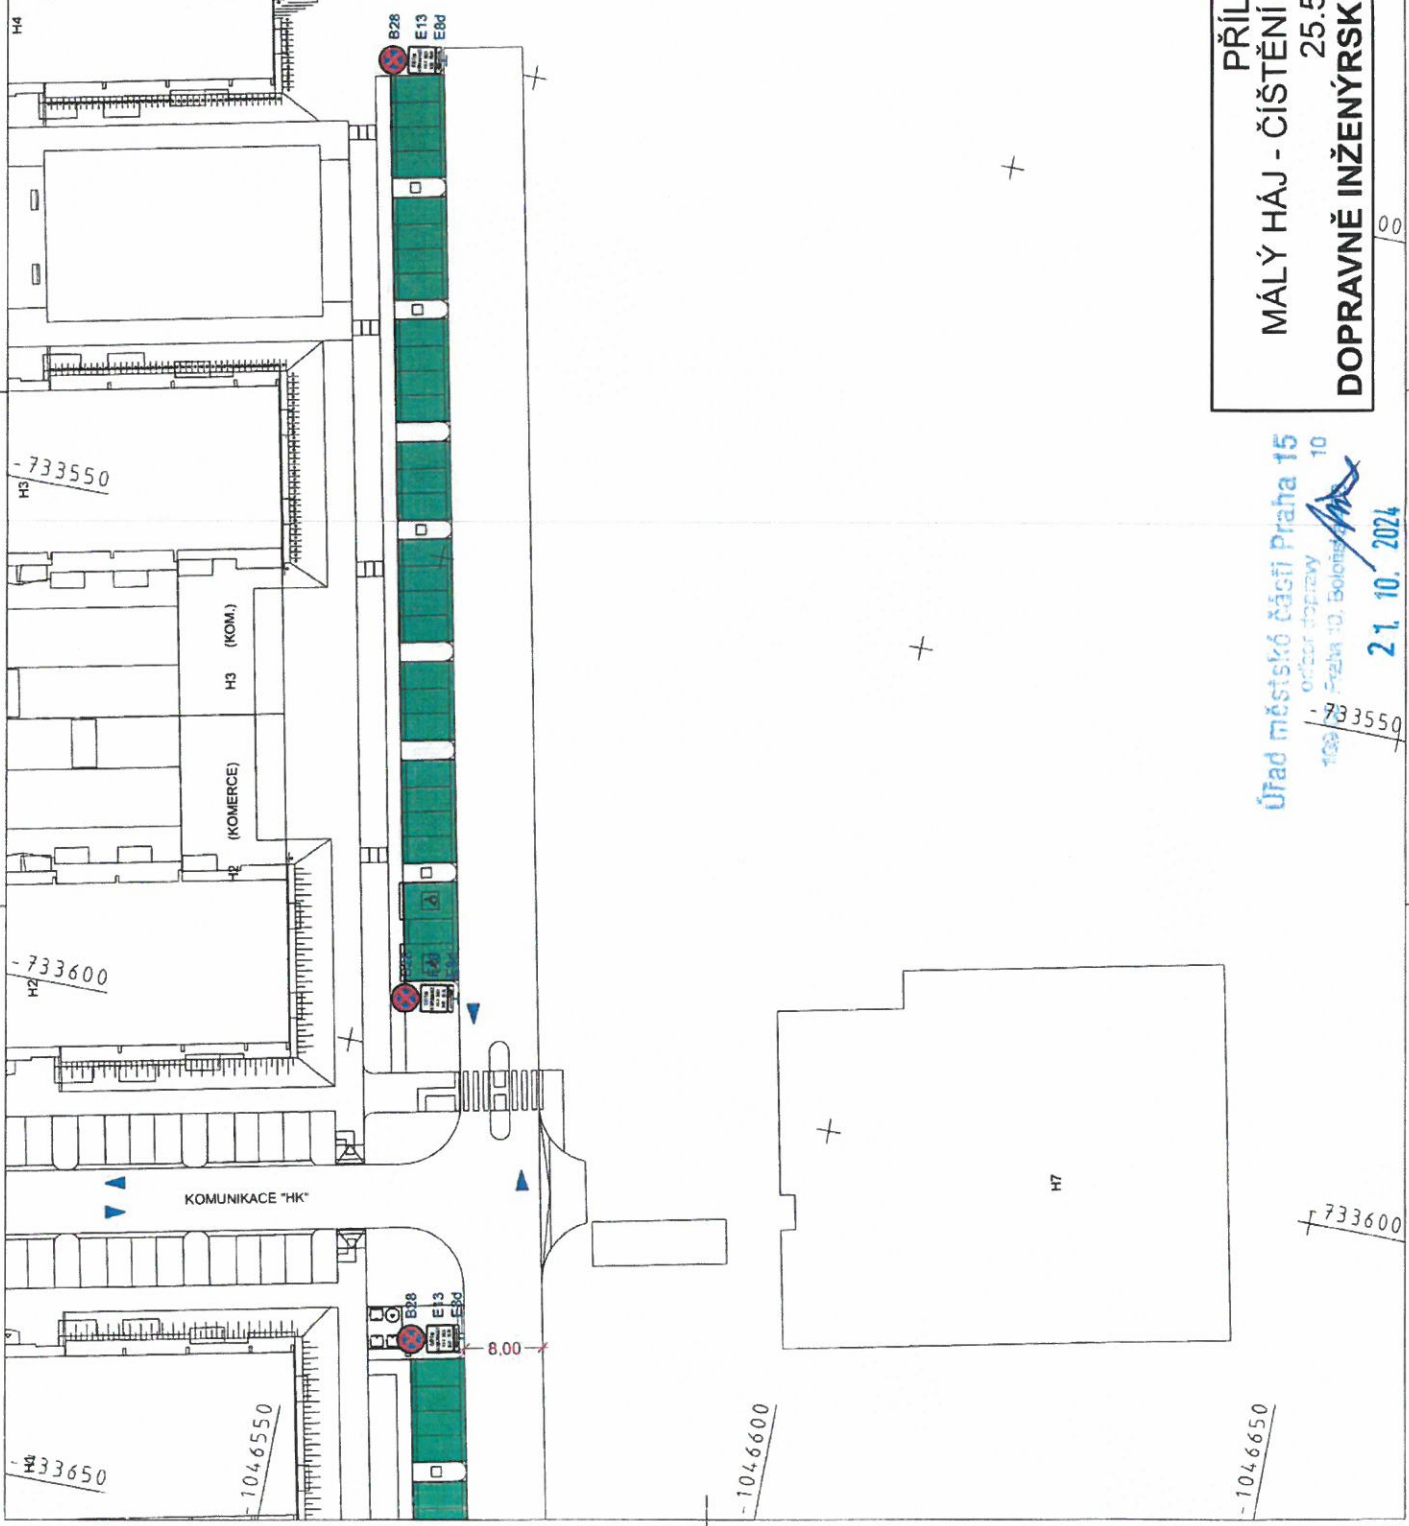

PŘÍLOHA 6
MÁLÝ HÁJ - ČIŠTĚNÍ KOMUNIKACÍ 2. ETAPA
 25.5.2023
DOPRAVNĚ INŽENÝRSKÉ OPATŘENÍ 1:500 - 3.část

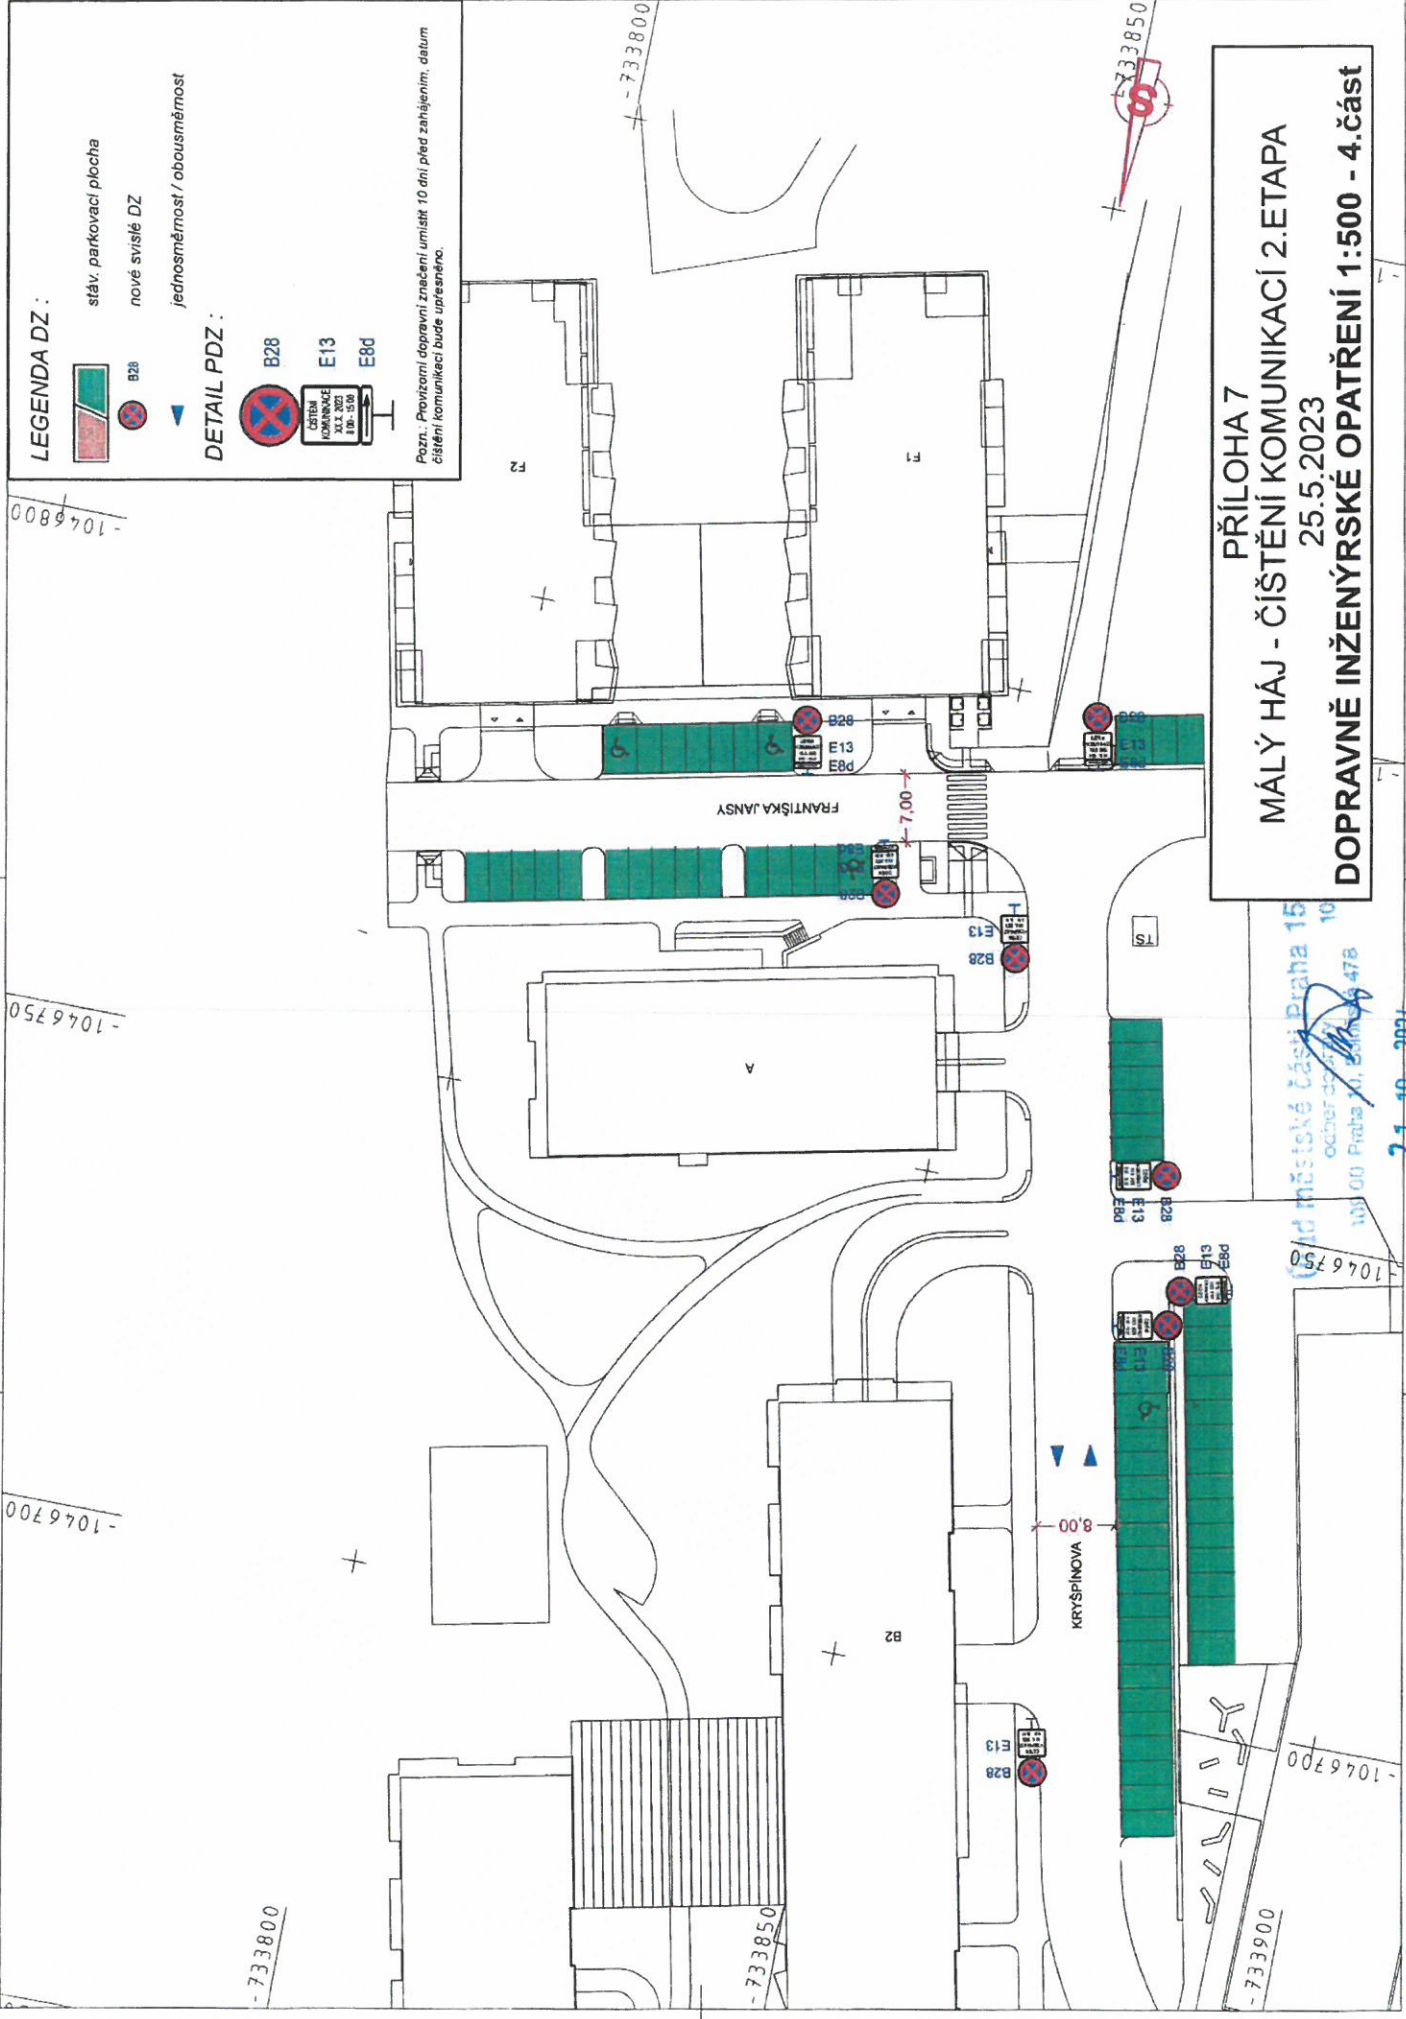


Úřad městské části Praha 15
 odbor dopravy
 163 Praha 15, Bolovitzova 10
 -733550
 21. 10. 2024



LEGENDA DZ:

-  stáv. parkovací plocha
-  nové svítlé DZ
-  jednostrannost / obousměrnost

DETAIL PDZ:

-  B28
-  E13
-  E80

Pozn. - Provozovní dopravní značení umístit 10 dní před zahájením, datum čišťení komunikací bude upřesněno.

PŘÍLOHA 7
MÁLÝ HÁJ - ČIŠTĚNÍ KOMUNIKACÍ 2. ETAPA
 25.5.2023
DOPRAVNĚ INŽENÝRSKÉ OPATŘENÍ 1:500 - 4. část

Střední inženýrská firma Praha 15
 Odbor dopravního inženýringu
 103 00 Praha 10, Šolcova 47a

21. 10. 2024

